Rooftop
5500m3/h

cokół dachowy min.20cm
wg projektu konstrukcji

kratka wyciągowa

nawiewnik wirowy
5500m3/h

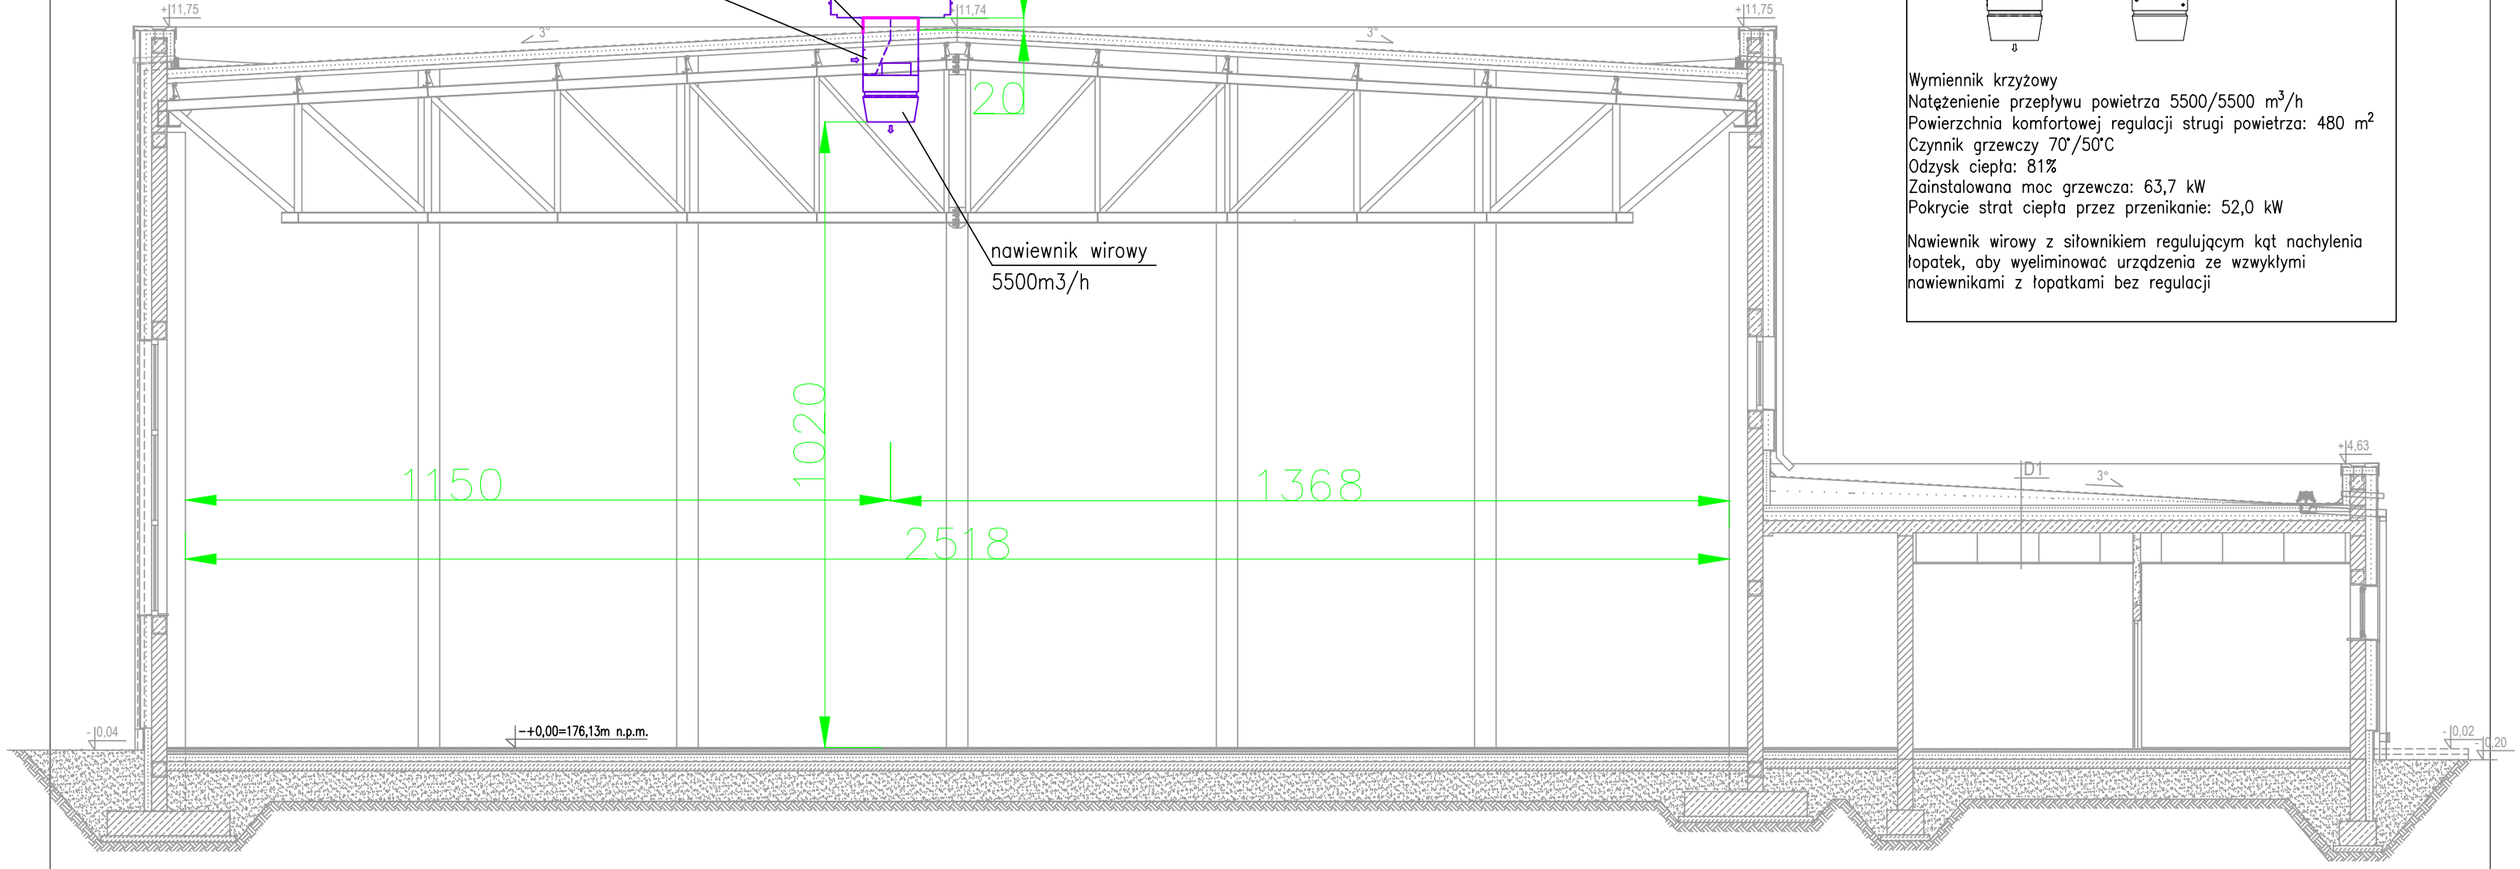

Rooftop

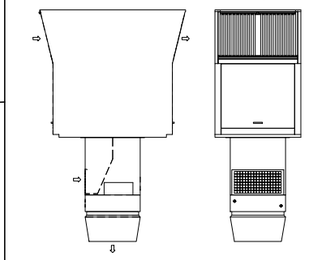

Wymiennik krzyżowy
Natężenienie przepływu powietrza 5500/5500 m^3/h
Powierzchnia komfortowej regulacji strugi powietrza: 480 m^2
Czynnik grzewczy 70°/50°C
Odzysk ciepła: 81%
Zainstalowana moc grzewcza: 63,7 kW
Pokrycie strat ciepła przez przenikanie: 52,0 kW

Nawiewnik wirowy z siłownikiem regulującym kąt nachylenia łopatek, aby wyeliminować urządzenia ze wzwykłymi nawiewnikami z łopatkami bez regulacji

Rooftop

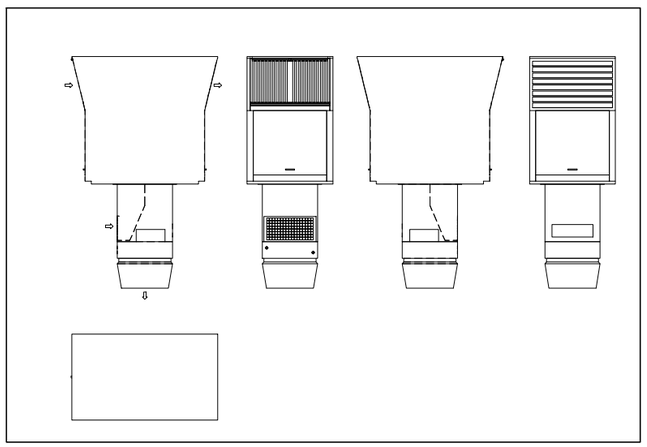

"ATM" Krzysztof Miklaszewicz- usługi budowlane 15-399 Białystok, ul.Składowa 12 lok. 107 tel. 85 742 40 08 wew. 20 , atmprojekty@interia.pl		NR RYS.: **CO-06** DATA: 01.09.2022
NAZWA I ADRES OBIEKTU BUDOWLANEGO: **ROZBUDOWA SZKOŁY PODSTAWOWEJ NR 4 IM. KS. K.A. HAMERSZMITA W SUWAŁKACH UL. WOJSKA POLSKIEGO,** **DZ. NR 32998/6, 32998/10, 32999/9, 32999/14, 32999/28, 32999/29**		
STADIUM PROJEKTU: P.T.	NAZWA RYSUNKU: **PRZEKRÓJ - INSTALACJA ROOFTOP**	SKALA: **1:100**
SPECJALNOŚĆ:	PROJEKTANT:	PODPIS:
INST. SANITARNE:	mgr inż. Bartosz Sowa nr upr. WAM/0131/POOS/13	
SPECJALNOŚĆ:	SPRAWDZAJĄCY:	PODPIS:
INST. SANITARNE:	mgr inż. Karolina Dąbrowska nr upr. WAM/0129/PWOS/13	

OPRACOWANIE CHRONIONE PRAWEM AUTORSKIM