1.Projekt rozpatrywać łącznie z opisem technicznym.

2.Wszelkie prace należy prowadzić zgodnie z zasadami sztuki budowlanej, szczegółowymi zaleceniami polskich projektów i norm branżowych, atestów i dopuszczeń do stosowania w budownictwie oraz zaleceniami producentów wyrobów i systemów stosowanych w realizacji projektu.

3.Niniejsza dokumentacja stanowi część opracowania wielobranżowego. Dokumentację wielobranżową należy rozpatrywać jako całość.

4.Nie należy prowadzić robót w oparciu o dokumentację (plan) briefing bez sprawdzenia ich zgodności z pozostałymi częściami.

5.Przed przystąpieniem do prac budowlanych wszystkie wymiary należy sprawdzić w naturze. W przypadku stwierdzenia niezgodności należy zwrócić się do Projektanta.

6.Wszelkie propozycje rozwiązań zamiennych należy uzgodnić z Projektantem i akceptacją Inwestora do ich wprowadzenia.

PRZEKRÓJ I-I

RZUT POSADOWIENIA
SKALA 1:100

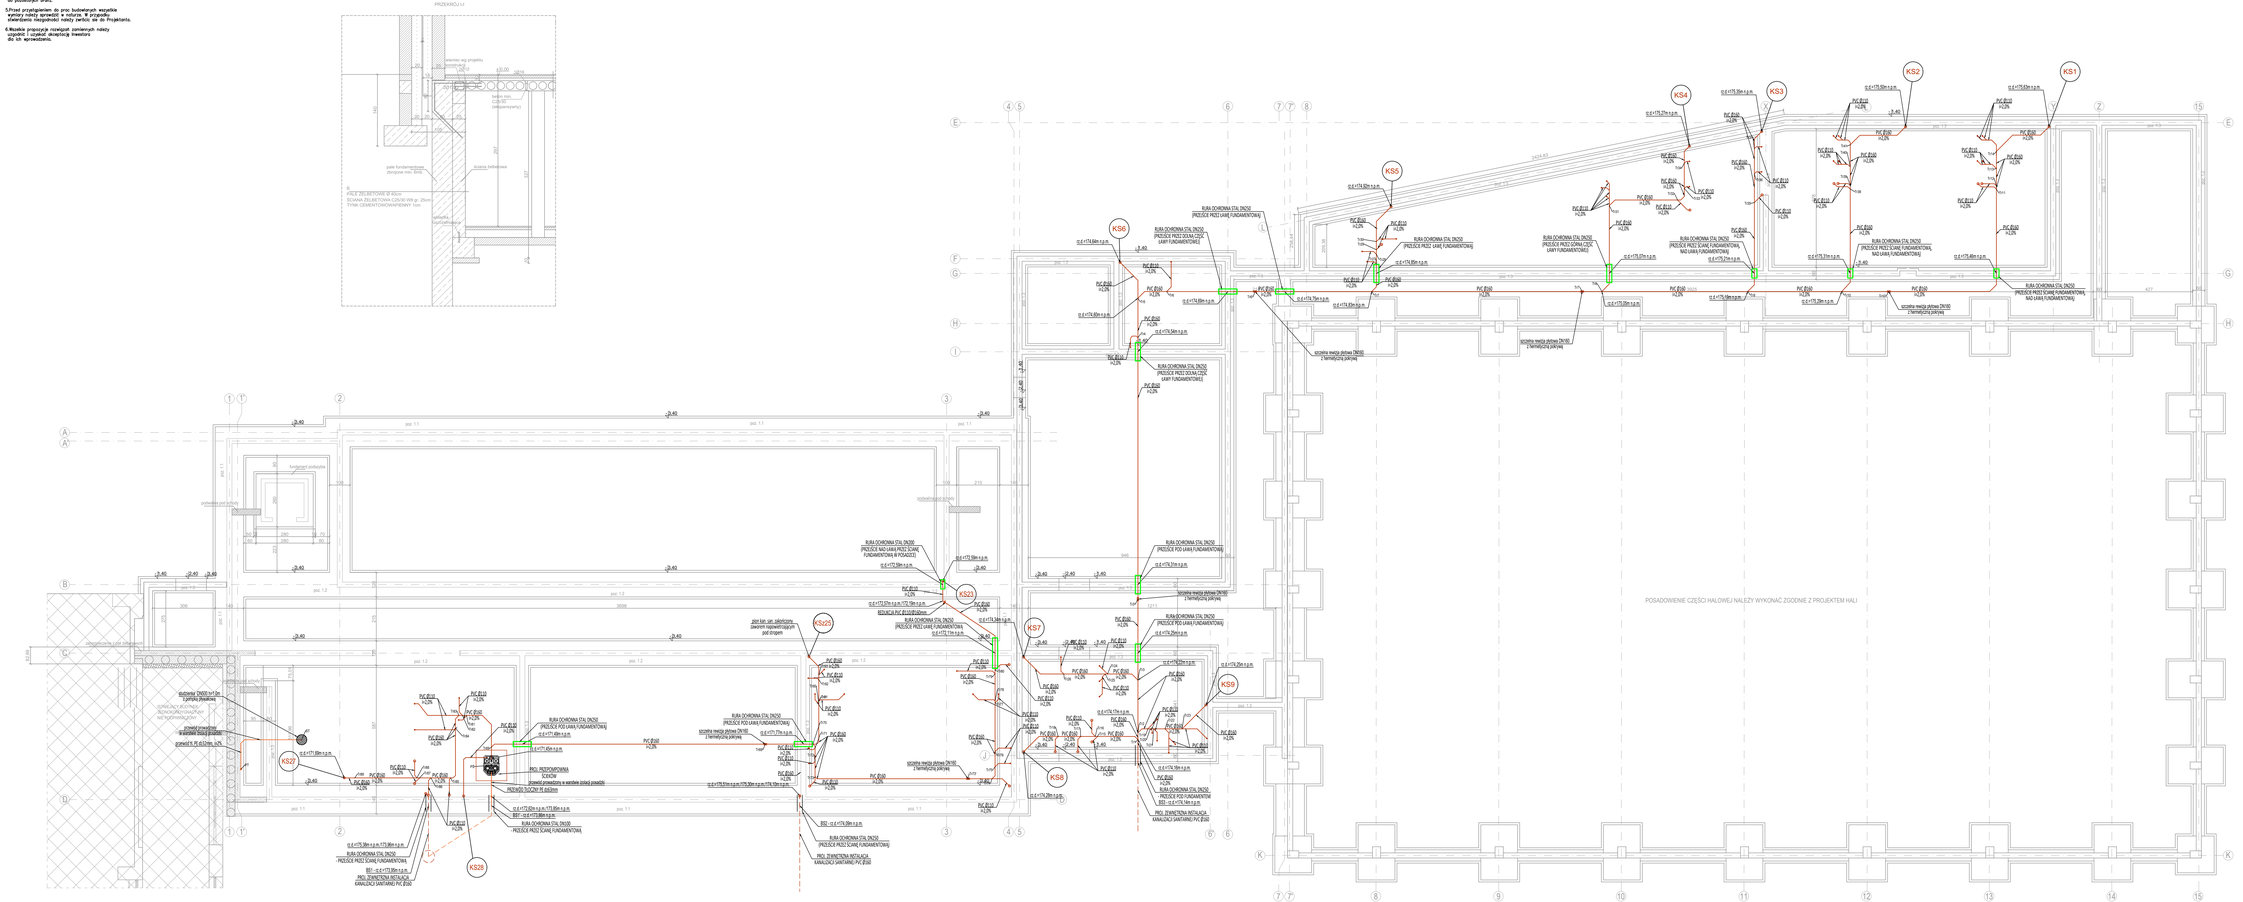
KS1
KS2
KS3
KS4
KS5
KS6
KS7
KS8
KS9
KS25
KS26
KS27
RURA OCHRONNA STAL DN250 (PRZEJŚCIE PRZEZ ŚCIANĘ FUNDAMENTOWĄ)
RURA OCHRONNA STAL DN250 (PRZEJŚCIE PRZEZ ŚCIANĘ FUNDAMENTOWĄ NAD LAWĄ FUNDAMENTOWĄ)
RURA OCHRONNA STAL DN250 (PRZEJŚCIE POD LAWĄ FUNDAMENTOWĄ)
RURA OCHRONNA STAL DN250 (PRZEJŚCIE PRZEZ ŚCIANĘ FUNDAMENTOWĄ W POWŁOCE)
RURA OCHRONNA STAL DN250 (PRZEJŚCIE PRZEZ ŚCIANĘ FUNDAMENTOWĄ NAD LAWĄ FUNDAMENTOWĄ