



RZUT POMIESZCZENIA MAGAZYNU -1/17

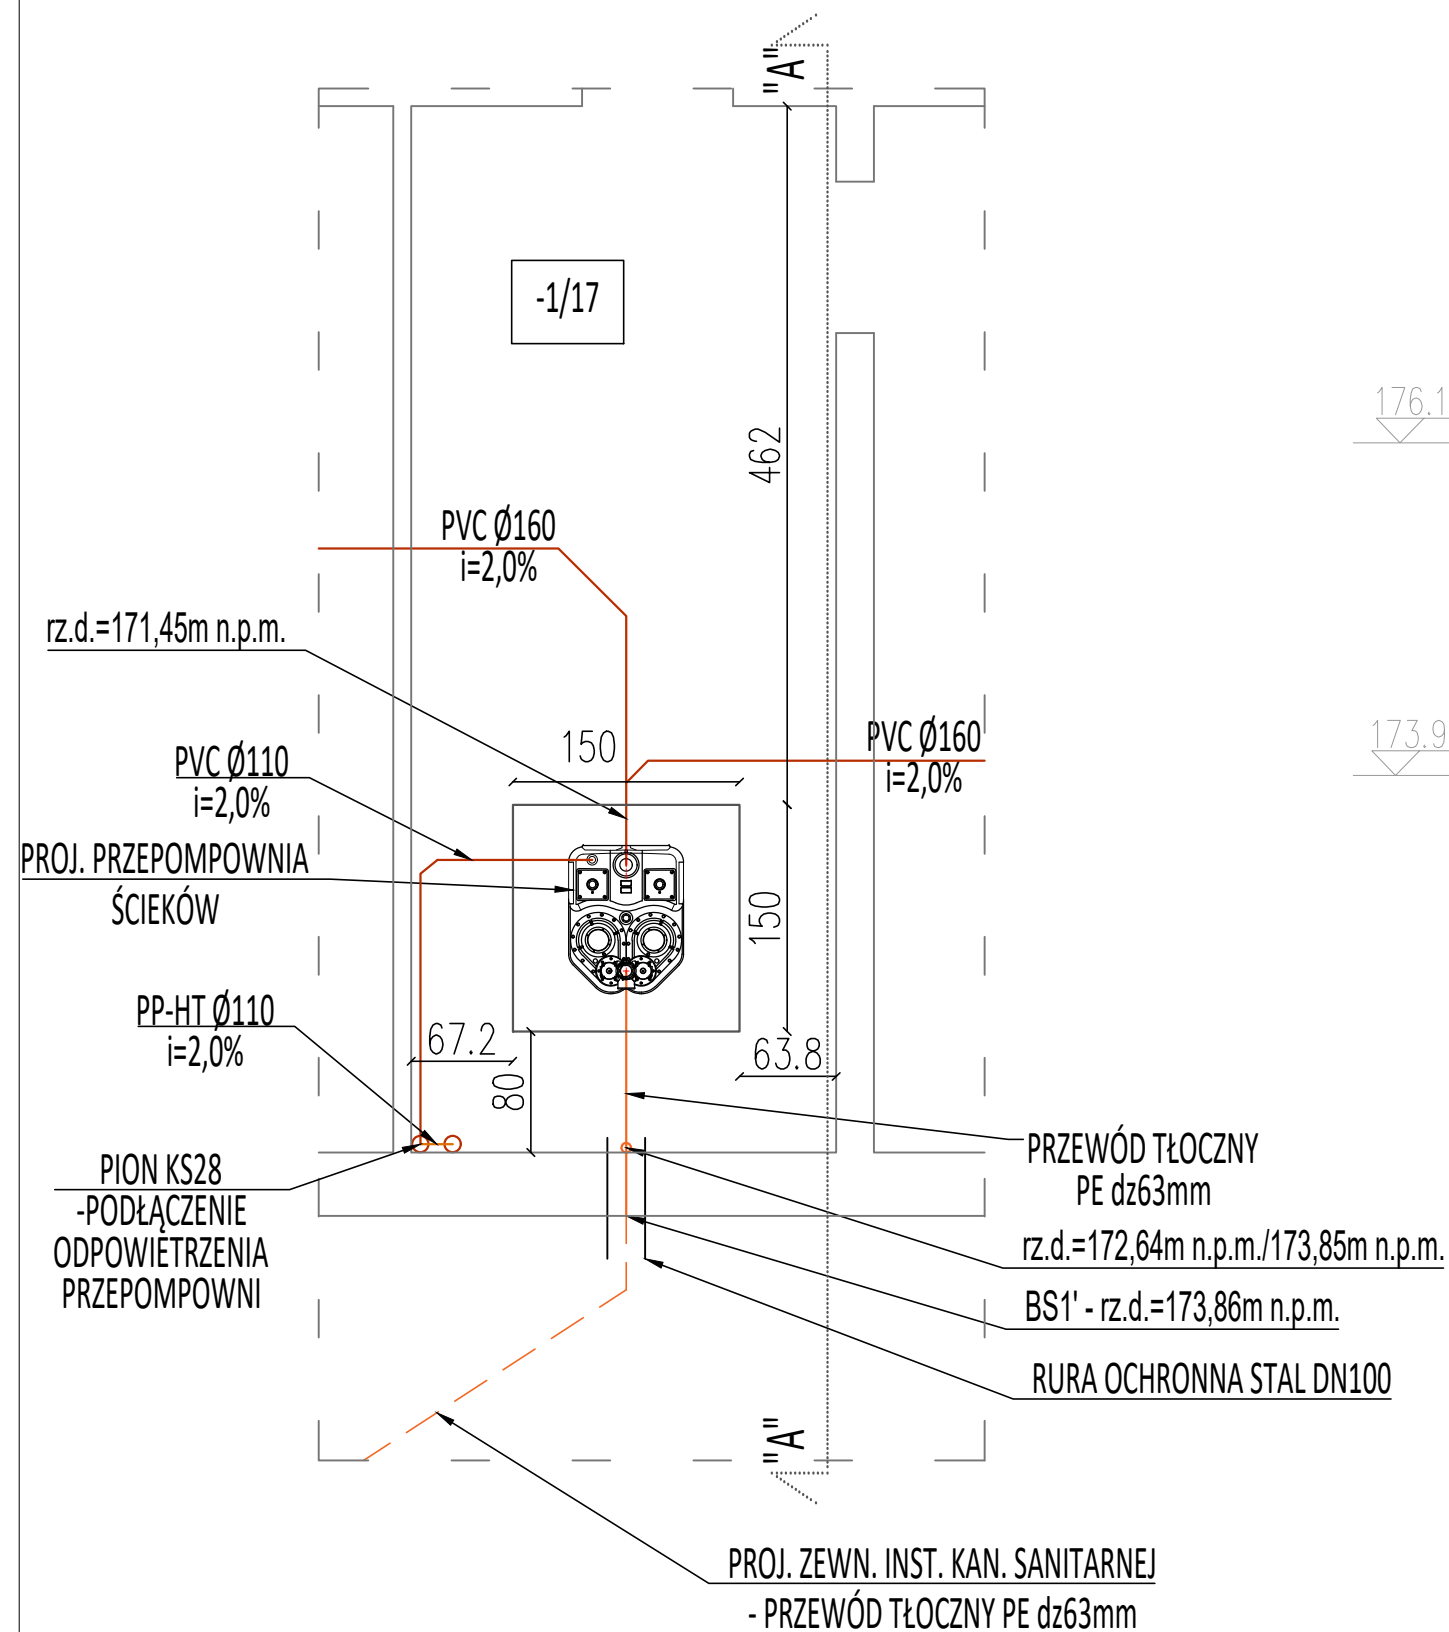

PRZEKRÓJ "A"-"A"  
PRZESZKONCZENIE MAGAZYNU -1/17

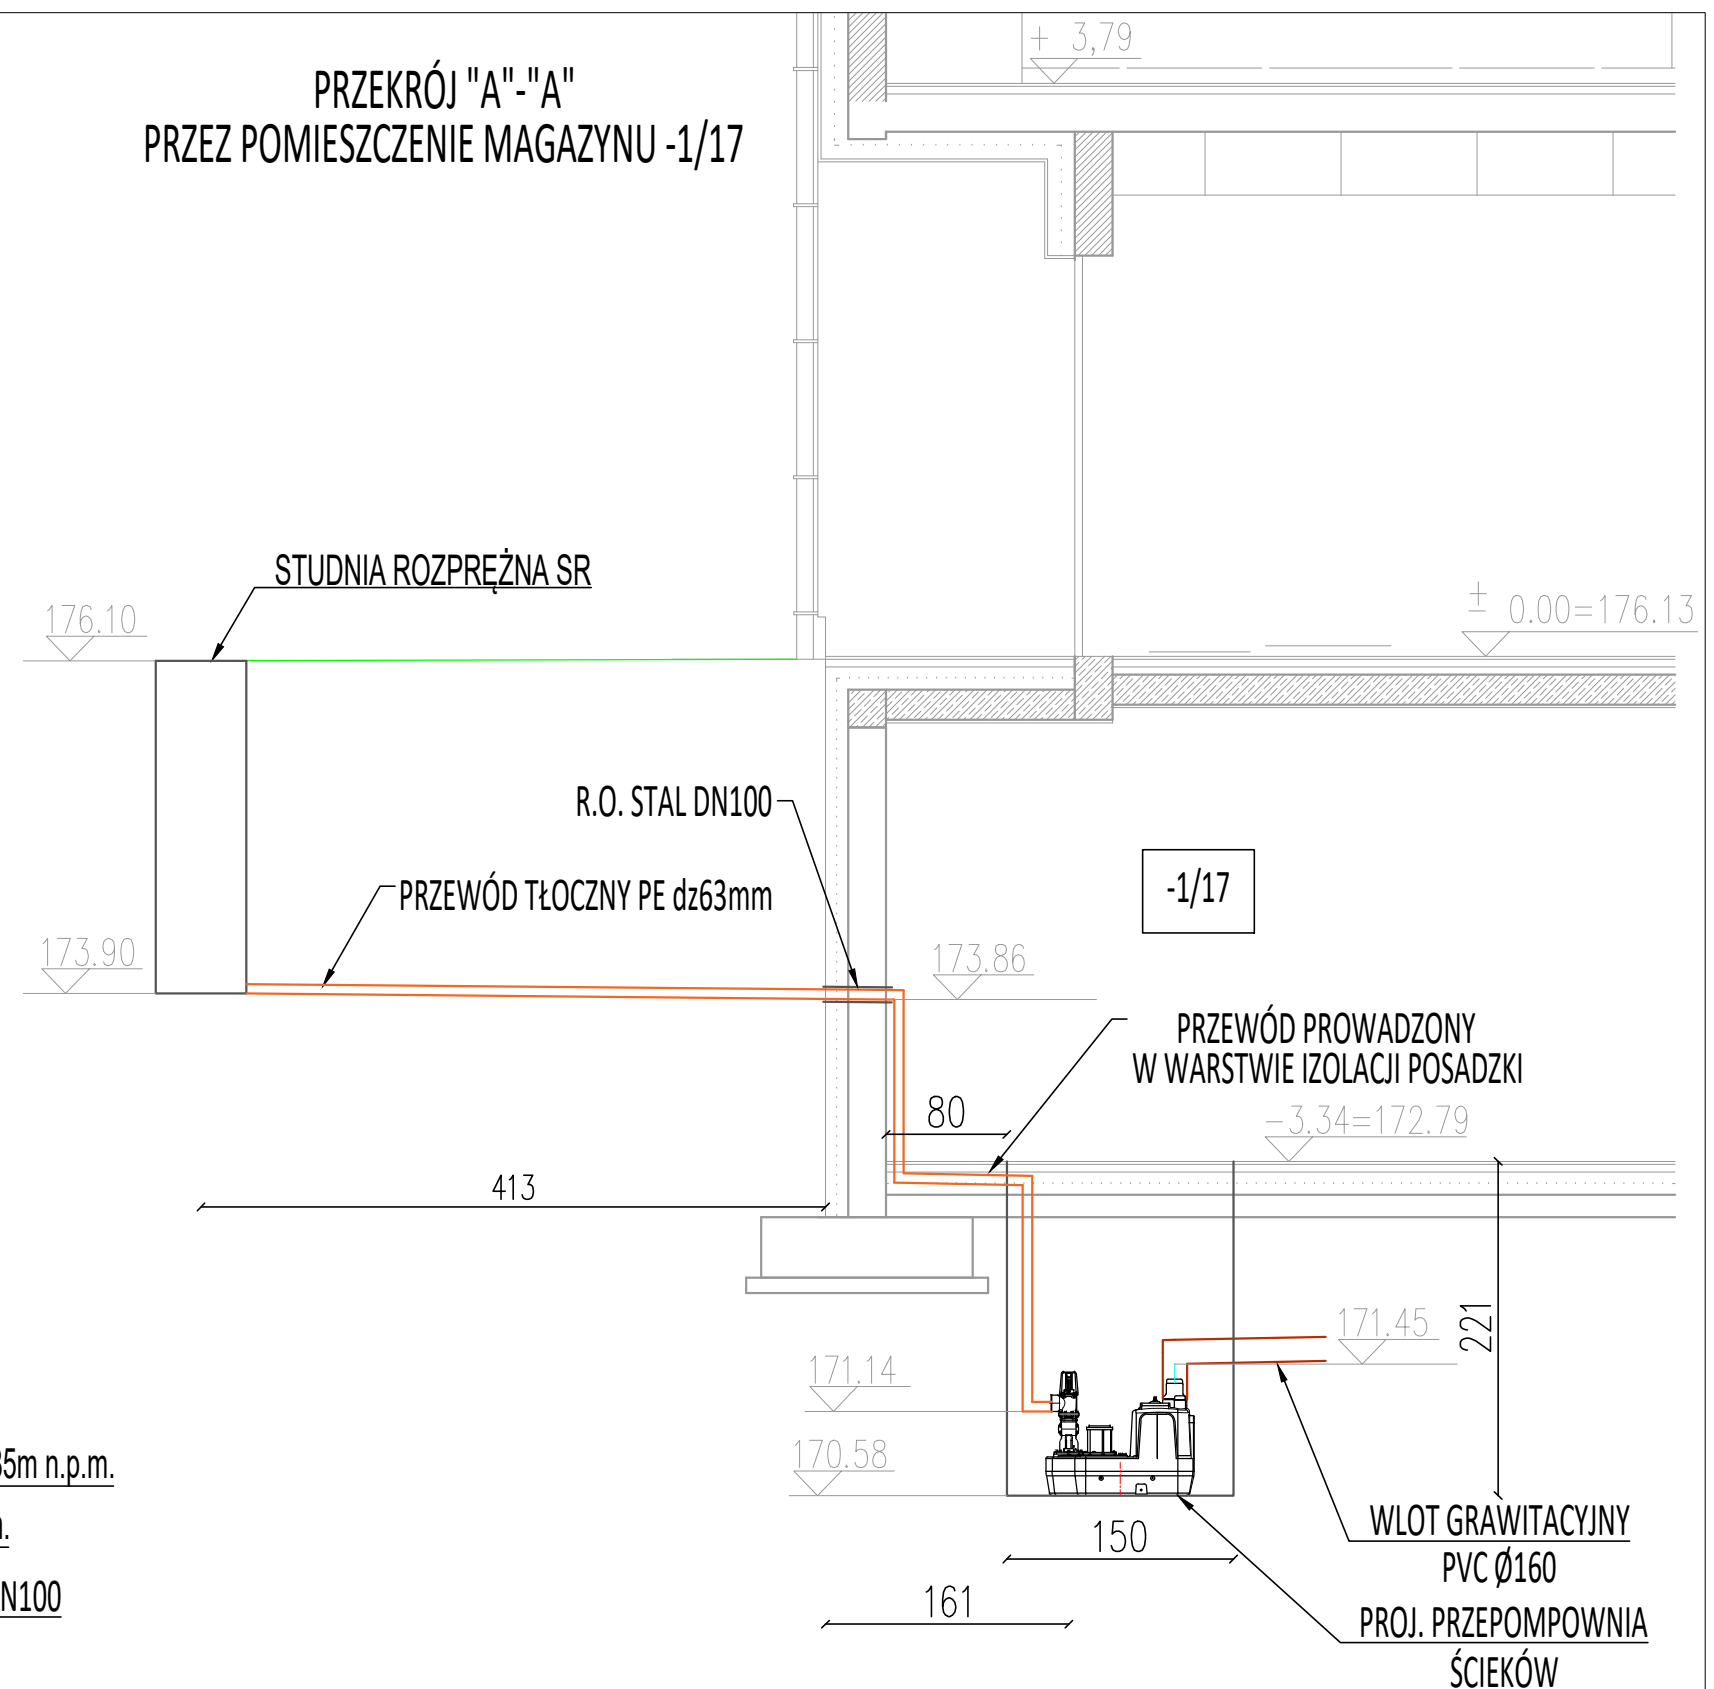

	<b>"ATM" Krzysztof Miklaszewicz - usługi budowlane</b> 15-399 Białystok, ul. Składowa 12 lok. 107 tel. 85 742 40 08 wew. 20 , atmprojekt@interia.pl		NR RYS. <b>S-05</b>  DATA: 01.09.2022
	NAZWA I ADRES OBIEKTU BUDOWLANEGO: <b>ROZBUDOWA SZKOŁY PODSTAWOWEJ NR 4 IM. KS. K.A. HAMERSZMITA          W SUŁAWKACH UL. WOJSKA POLSKIEGO,          DZ. NR 32998/6, 32998/10, 32999/9, 32999/14, 32999/28, 32999/29</b>		
STADIUM PROJEKTU:	NAZWA RYSUNKU:  <div style="text-align: center;"> <b>SZCZEGÓŁ LOKALIZACJI PRZEPOMPOWNI ŚCIEKÓW</b> </div>	SKALA:  <div style="text-align: center;"> <b>1:50</b> </div>	
SPECJALNOŚĆ:	PROJEKTANT:	PODPIS:	
INST. SANITARNE:	mgr inż. Bartosz Sowa nr upr. WAM/0131/P00S/13		
SPECJALNOŚĆ:	SPRAWDZAJĄCY:	PODPIS:	
INST. SANITARNE:	mgr inż. Karolina Dąbrowska nr upr. WAM/0129/PWOS/13		
OPRACOWANIE CHRONIONE PRAWEM AUTORSKIM			