
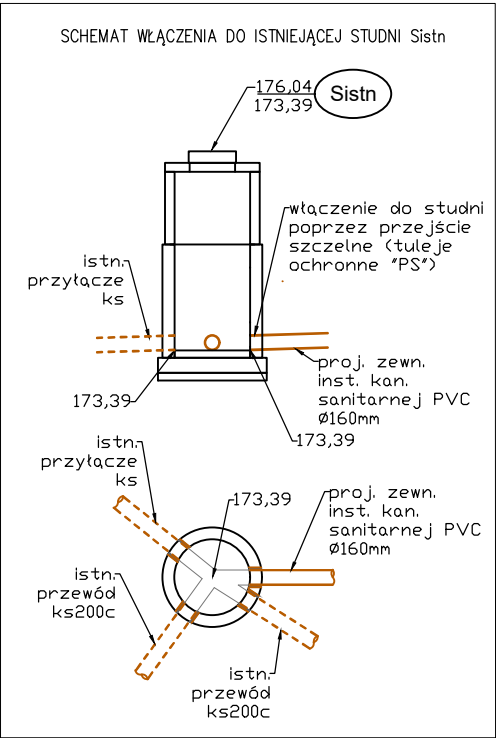
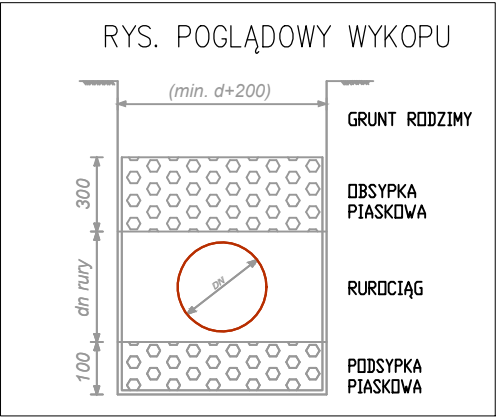


1) PRZED ROZPOCZĘCIEM ROBÓT NALEŻY DOKONAĆ  
ODKRYWKI ISTNIEJĄCYCH INSTALACJI PODZIEMNYCH W CELU  
WERYFIKACJI RZĘDNYCH ORAZ ŚREDNIC.

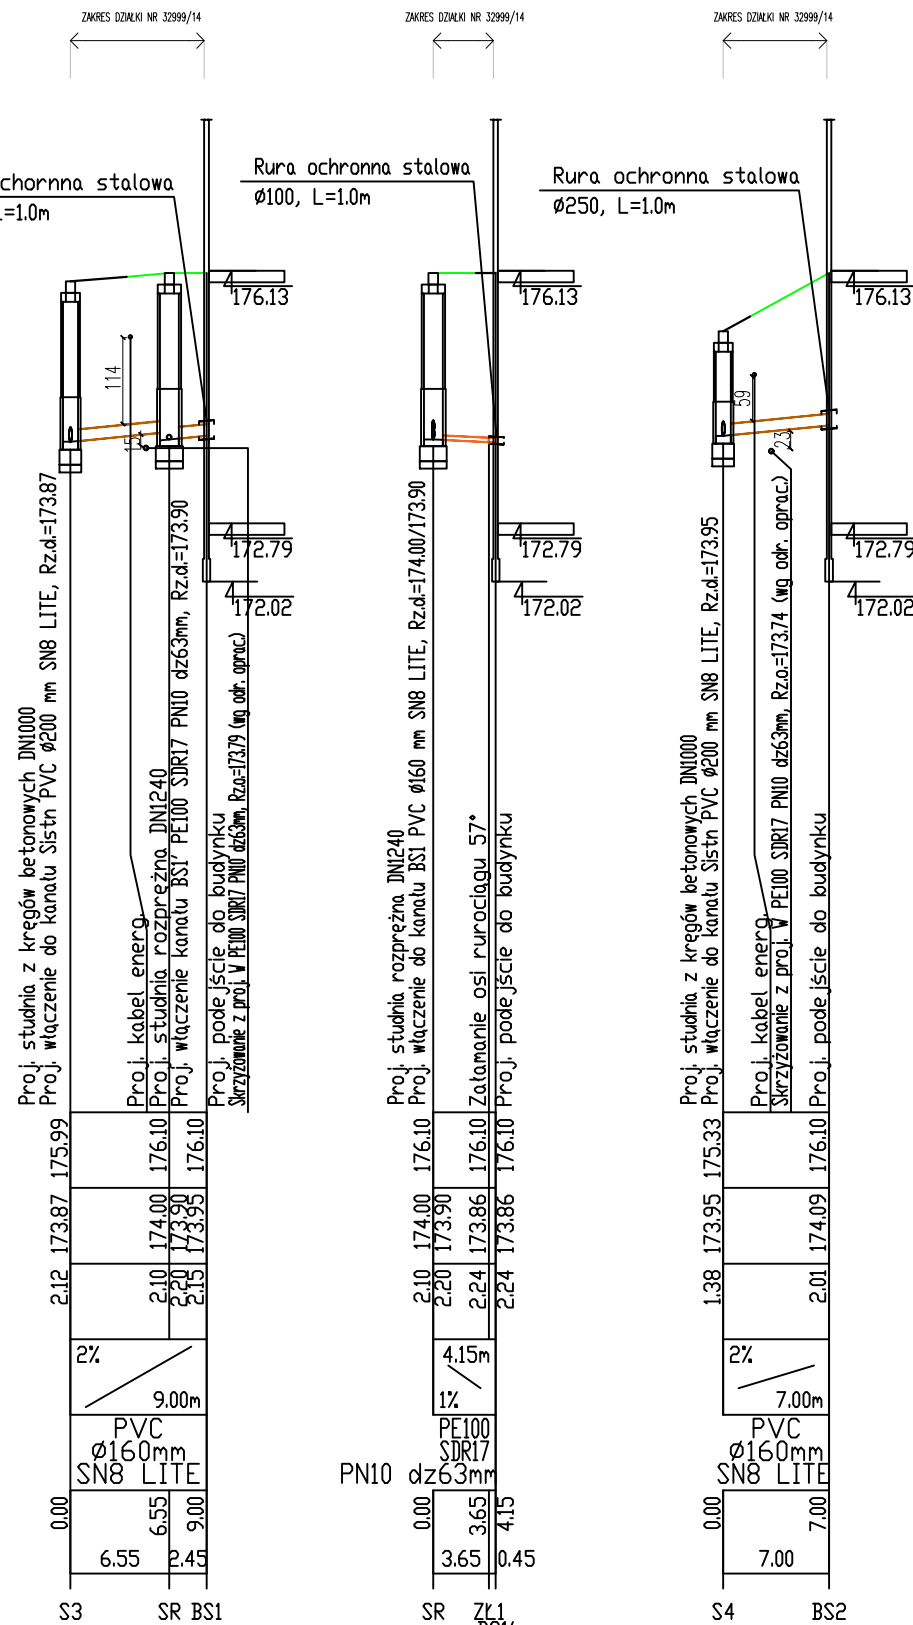

	"ATM" Krzysztof Miklaszewicz- usługi budowlane 15-399 139 Białystok, ul. Składowa 12 lok. 107 tel. 85 742 40 08 www. 20 , atmprojekty@interia.pl	NR RYS. <b>S-01</b>
		DATA: 01.09.2022
TYTUŁ PROJEKTU: <b>BUDOWA PRZŁĄCZA WODOCIĄGOWEGO ORAZ PRZYLĄCZA KANALIZACJI SANITARNEJ DO BUDYNKU SZKOŁY</b>		
ADRES INWESTYCJI: <b>SZKOŁA NR 4 IM. KS. K.A. HAMERSZMITA W SUWAŁKACH, UL. WOJSKA POLSKIEGO, DZ. NR 32999/10, 32999/9, 32999/14, 32999/29, 32999/29, OBRĘB NR 9 0009</b>		
STADIUM PROJEKTU: <b>P.T.</b>	NAZWA RYSUNKU: <b>PROFIL ZEWNĘTRZNEJ INST. KAN. SANITARNEJ</b>	SKALA: <b>1:100/1:500</b>
SPECJALNOŚĆ: <b>PROJEKTANT:</b>		<b>PODPIS:</b>
INST. SANITARNE: mgr inż. Bartosz Sowa nr upr. WAM/0131/P00S/13		
SPECJALNOŚĆ: <b>SPRAWDZAJĄCY:</b>		<b>PODPIS:</b>
INST. SANITARNE: mgr inż. Karolina Dąbrowska nr upr. WAM/0129/P00S/13		
OPRAWIANIE: CHRONIONE PRAWEM AUTORSKIM		