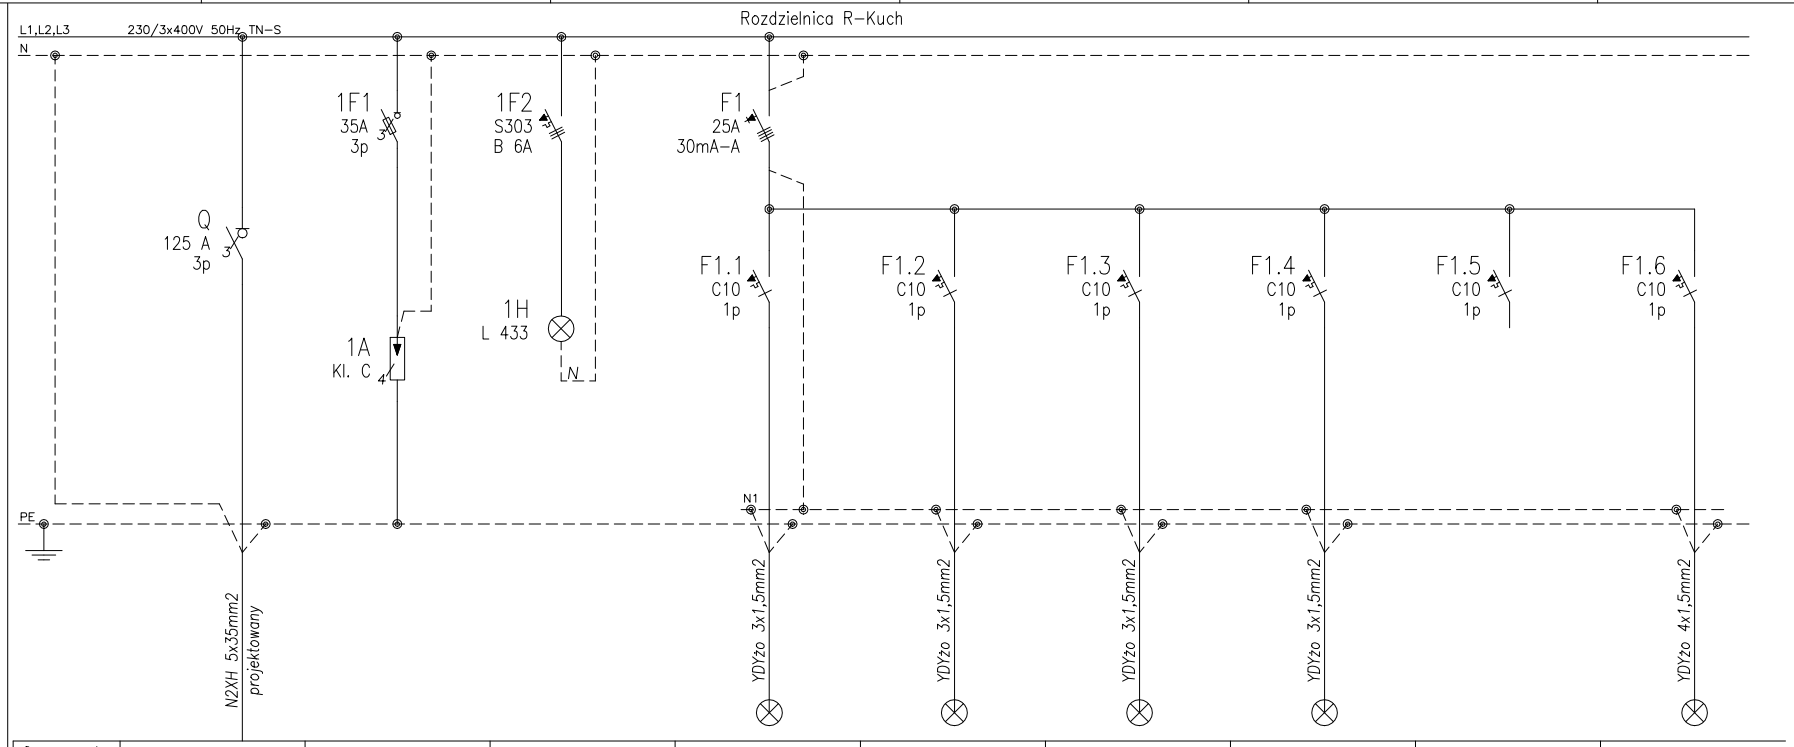

Oznaczenie				01	02	03	04	05	06
Opis	Wyłącznik główny rozdzielnicy	Ochrona przeciwprzepięciowa	Kontrola obecności napięcia zasilającego	Oświetlenie	Oświetlenie	Oświetlenie	Oświetlenie	Rezerwa	Oświetlenie awaryjne
Moc [kW]	38,8			0,38	0,16	0,13	0,35		
Prąd [A]	63,2			1,6	0,7	0,6	1,6		

TN-S
Samoczynne wyłączenie zasilania

CAD PLAN SPÓŁKA Z O.O.
UL. SŁOWICZA 10
15-536 BIAŁYSTOK
TEL. 506 10 90 94
SPÓŁKA Z O.O. KONTAKT@CADPLAN.PL

PROJEKT BUDOWLANY

inwestycji polegającej na przebudowie budynku
w szczególności bloku żywieniowego w Szkole
Podstawowej nr 4 położonej na dz. nr ewid. gr. 32 999/14
przy ul. Wojska Polskiego 13 w Suwałkach

INWESTOR:
Miasto Suwałki
ul. Mickiewicza 1, 16-400 Suwałki

PROJEKTANCI:
Instalacje elektryczne — PODPISY:
mgr inż. Ireneusz Wasiak upr. nr 275/02/DUW
mgr inż. Michał Nagórka upr. nr PDL/0180/PBE/15 (sprawdzający)

Schemat zasadniczy rozdzielnicy R-Kuch

SKALA:
NR RYSUNKU: IE-10
DATA: 20 czerwca 2020 r.
NR STRONY: