


1 2 3 4 5 6

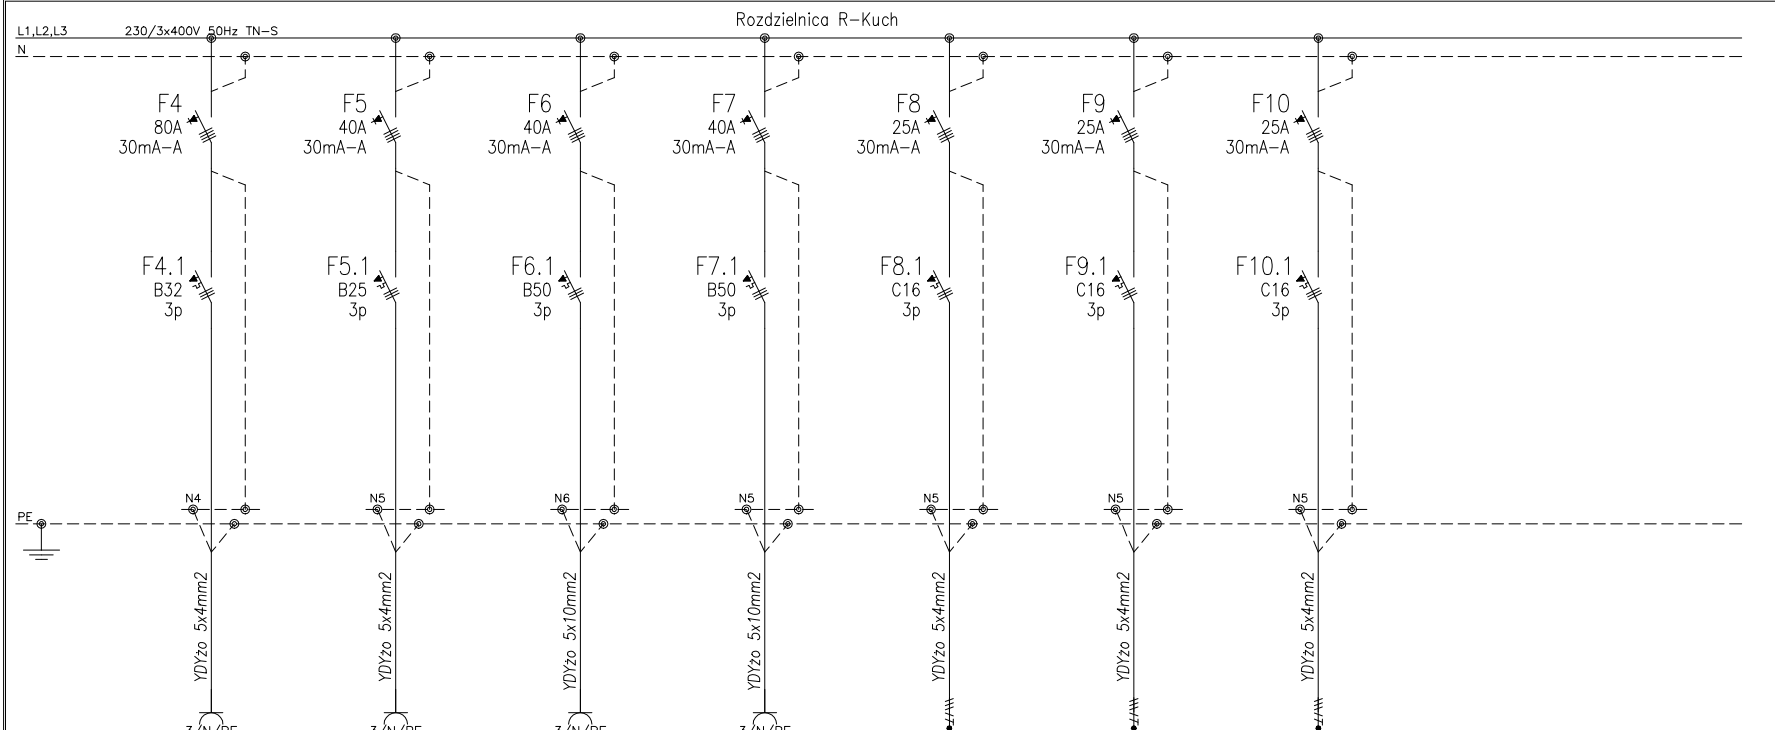

Oznaczenie	G19	G20	G21	G22	G23	G24	G25		
Opis	Zestaw trzech kociołków	Patelnia	Kuchnia elektryczna 4-palnikowa	Kocioł warzelny	Centrala wentylacyjna 1	Centrala wentylacyjna 2	Centrala wentylacyjna 3		
Moc [kW]	18,0	12,0	24,0	25,0	1,5	1,5	1,23		
Prqd [A]	29,0	18,5	38,5	40,1	2,8	2,8	2,5		

TN-S
Samoczynne wyłączenie zasilania

CAD
PLAN

CAD PLAN SPÓŁKA Z O.O.
15-536 BIAŁYSTOK
TEL. 506 10 90 94
SPÓŁKA Z O.O. KONTAKT@CADPLAN.PL

PROJEKT BUDOWLANY
inwestycji polegającej na przebudowie budynku
w szczególności bloku żywieniowego w Szkole
Podstawowej nr 4 położonej na dz. nr ewid. gr. 32 999/14
przy ul. Wojska Polskiego 13 w Suwałkach

INWESTOR:
Miasto Suwałki
ul. Mickiewicza 1, 16-400 Suwałki

PROJEKTANCI:
Instalacje elektryczne
mgr inż. Ireneusz Wasiak upr. nr 275/02/DUW
mgr inż. Michał Nagórka upr. nr PDL/0180/PBE/15 (sprawdzający)

Schemat zasadniczy rozdzielnic
R-Kuch

SKALA:	NR RYSUNKU:
DATA:	NR STRONY:
20 czerwca 2020 r.	

IE-13