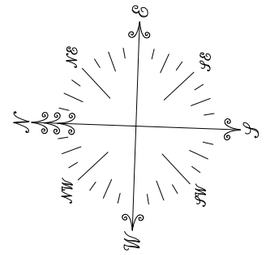

SCHEMAT

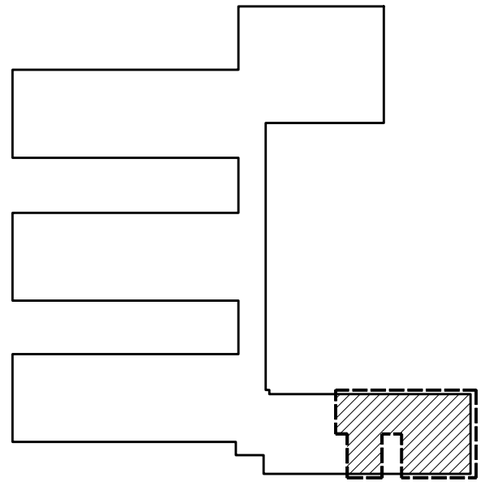

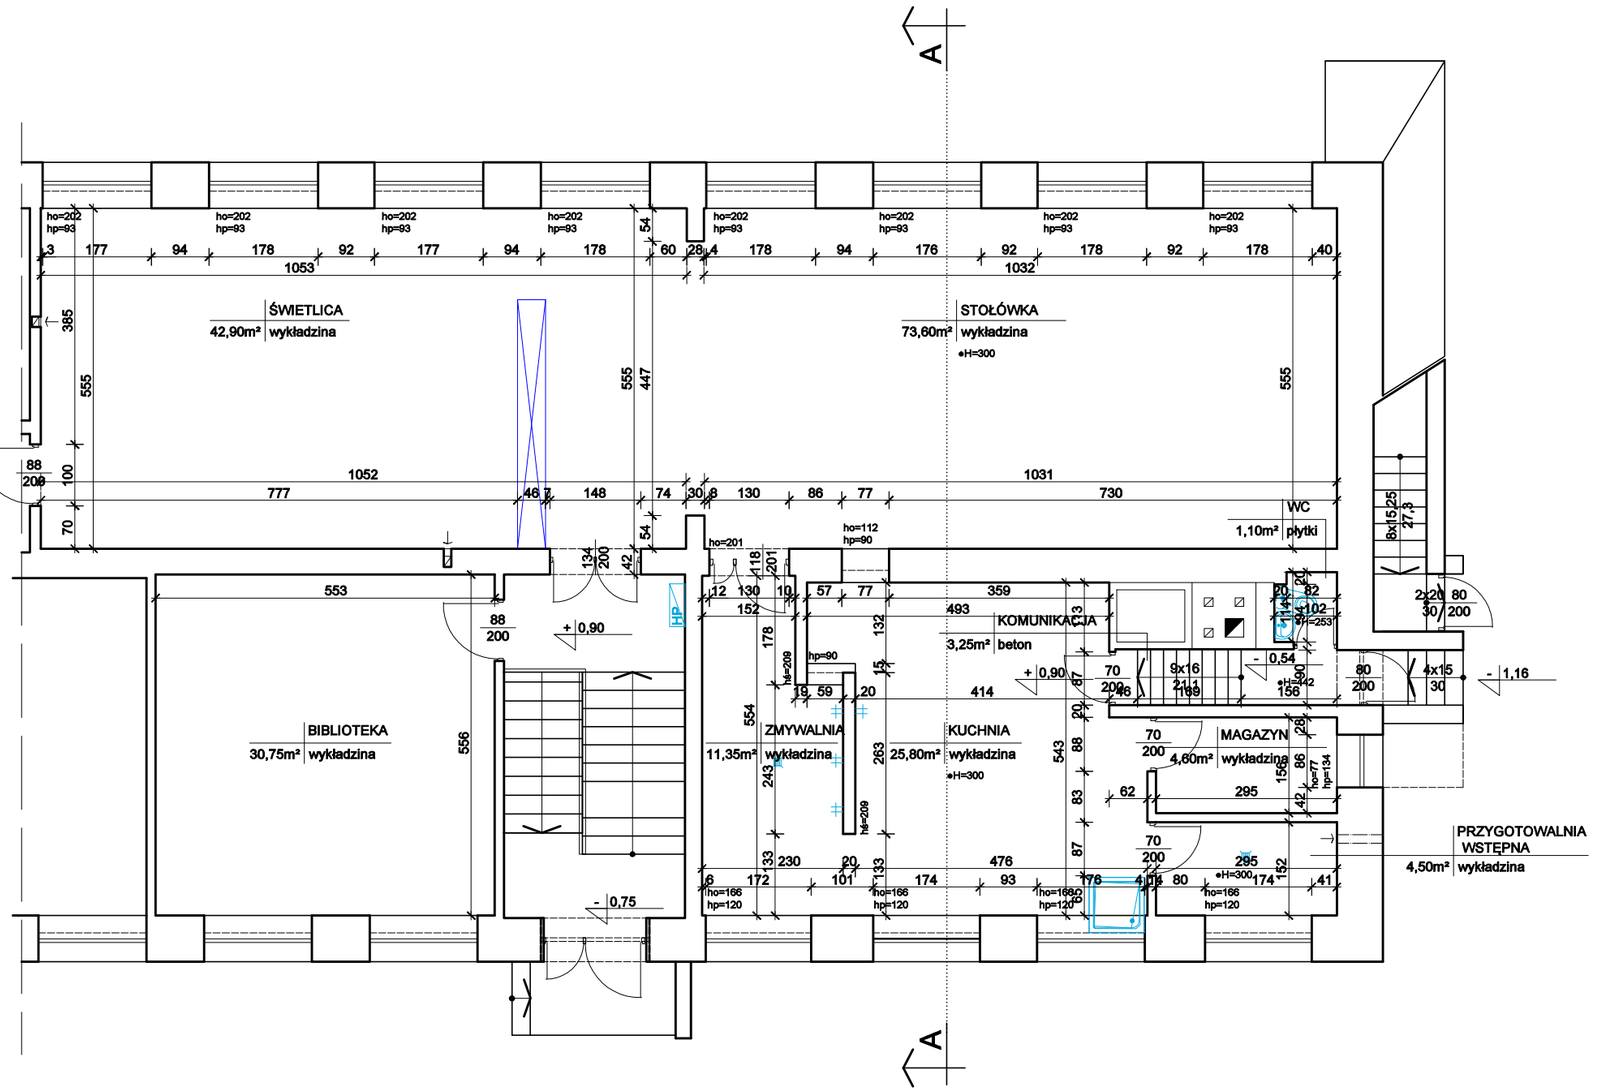

CAD PLAN SPÓŁKA Z O.O.
15-536 BIAŁYSTOK
UL. SŁOWICZA 10
TEL. 506 10 90 94
SPÓŁKA Z O.O. KONTAKT@CADPLAN.PL

PROJEKT WYKONAWCZY

inwestycji polegającej na przebudowie bloku żywieniowego
w Szkole Podstawowej nr 4 położonej
na dz. nr ewid. gr. 32 999/14 przy ul. Wojska Polskiego 13
w Suwałkach

INWESTOR:

Miasto Suwałki
ul. Mickiewicza 1, 16-400 Suwałki

PROJEKTANCI:

ARCHITEKTURA: PODPISY:

mgr inż. arch. Maciej Dybacki upr. nr Bł-PdOKK/75/06/2007
mgr inż. arch. Julita Fiedorczuk upr. nr 5/PDOKK/2014 (sprawdzający)

INWENTARYZACJA

SKALA:	NR RYSUNKU:
1:100	I01

DATA: 20 sierpnia 2020 r.

NR STRONY: