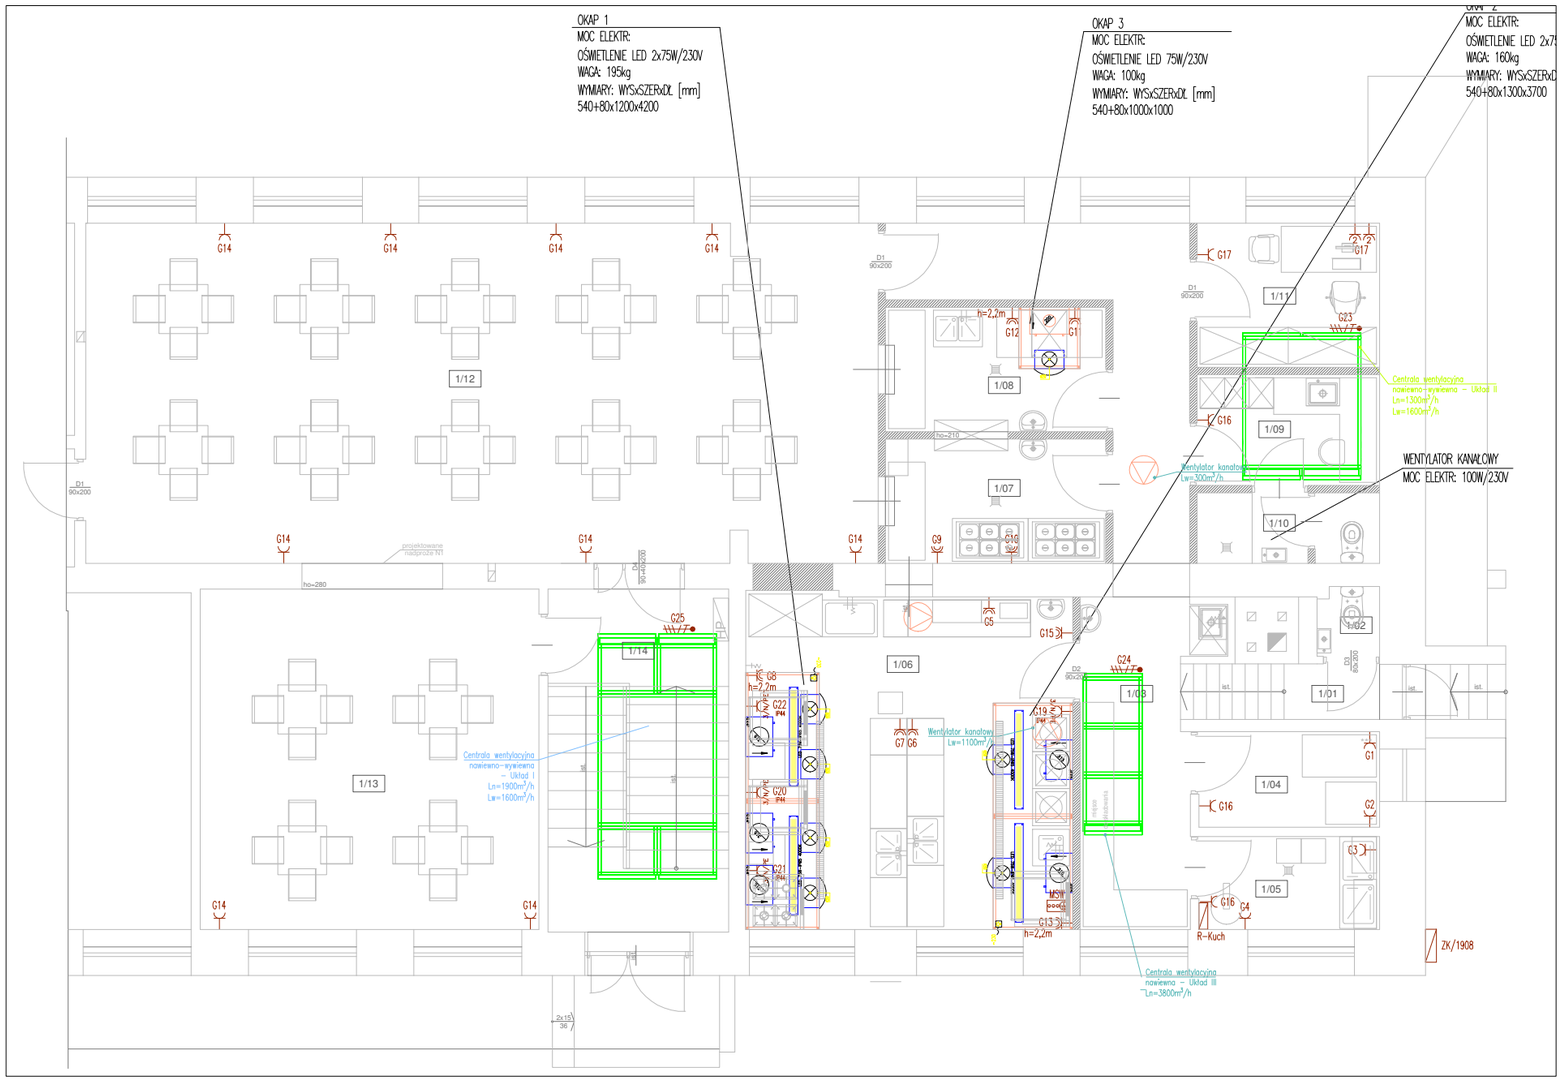

PWP — Przycisk sterowniczy Przeciwpożarowego Wyłącznika Prądu

Obwód zasilający 3-fazowy (L1,L2,L3,N,PE)

Obwód zasilający 1-fazowy (L,N,PE)

Rozdzielnica

Gniazdo 1f., 16A/250V, ze stykiem ochronnym p/t, pojedyncze, IP20

Gniazdo 1f., 16A/250V, ze stykiem ochronnym p/t pojedyncze, IP44

3/N/PE 16A — Gniazdo 3f., 16A/400V, ze stykiem ochronnym n/t pojedyncze, IP44

Miejscowa szyna połączeń wyrównawczych (MSW)

NR	POMIESZCZENIE	POSADZKA	m²
1/01	KLATKA SCHODOWA	WYKŁADZINA	2,20
1/02	WC	WYKŁADZINA	1,10
1/03	KOMUNIKACJA	WYKŁADZINA	23,15
1/04	MAGAZYN	WYKŁADZINA	4,60
1/05	PRZYGOTOWALNIA WSTĘPNA	WYKŁADZINA	4,50
1/06	KUCHNIA	WYKŁADZINA	29,15
1/07	WYDAWANIE POSIŁKÓW	WYKŁADZINA	7,30
1/08	ZMYWALNIA	WYKŁADZINA	7,30
1/09	POM. SOCJALNE	WYKŁADZINA	5,40
1/10	ŁAZIENKA	WYKŁADZINA	3,40
1/11	POM. ADMINISTRACYJNE	WYKŁADZINA	7,00
1/12	STOŁÓWKA	WYKŁADZINA	71,50
1/13	STOŁÓWKA	WYKŁADZINA	30,75
POWIERZCHNIA UŻYTKOWA PARTERU			197,35

CAD PLAN SPÓŁKA Z O.O.
ul. Słonimska 7
15-536 Białystok
tel. 506 10 90 94
SPÓŁKA Z O.O. kontakt@cadplan.pl

PROJEKT WYKONAWCZY

inwestycji polegającej na przebudowie budynku w szczególności bloku żywieniowego w Szkole Podstawowej nr 4 położonej na dz. nr ewid. gr. 32 999/14 przy ul. Wojska Polskiego 13 w Suwałkach

INWESTOR:

Miasto Suwałki
ul. Mickiewicza 1, 16-400 Suwałki

PROJEKTANCI:

Instalacje elektryczne — PODPISY:

mgr inż. Ireneusz Wasiak upr. nr 275/02/DUW

mgr inż. Michał Nagórka upr. nr PDL/0180/PBE/15 (sprawdzający)

RZUT BLOKU ŻYWIENIOWEGO - Instalacja gniazd wtyczkowych

SKALA: 1:50

NR RYSUNKU: IE-02

DATA: 20 czerwca 2020 r.

NR STRONY: