LEGENDA SYMBOLI	
Awt	OPRAWA AWARYJNA PROJEKTOWA I szczegółowy opis oprawy wg specyfikacji w części opisowej
Ew.	OPRAWA AWARYJNA PROJEKTOWA szczegółowy opis oprawy wg specyfikacji w części opisowej
Awt/C	OPRAWA AWARYJNA I . . . . . I + TERMOSTAT
S	AUTONOMICZNA CZUJKA DYMU

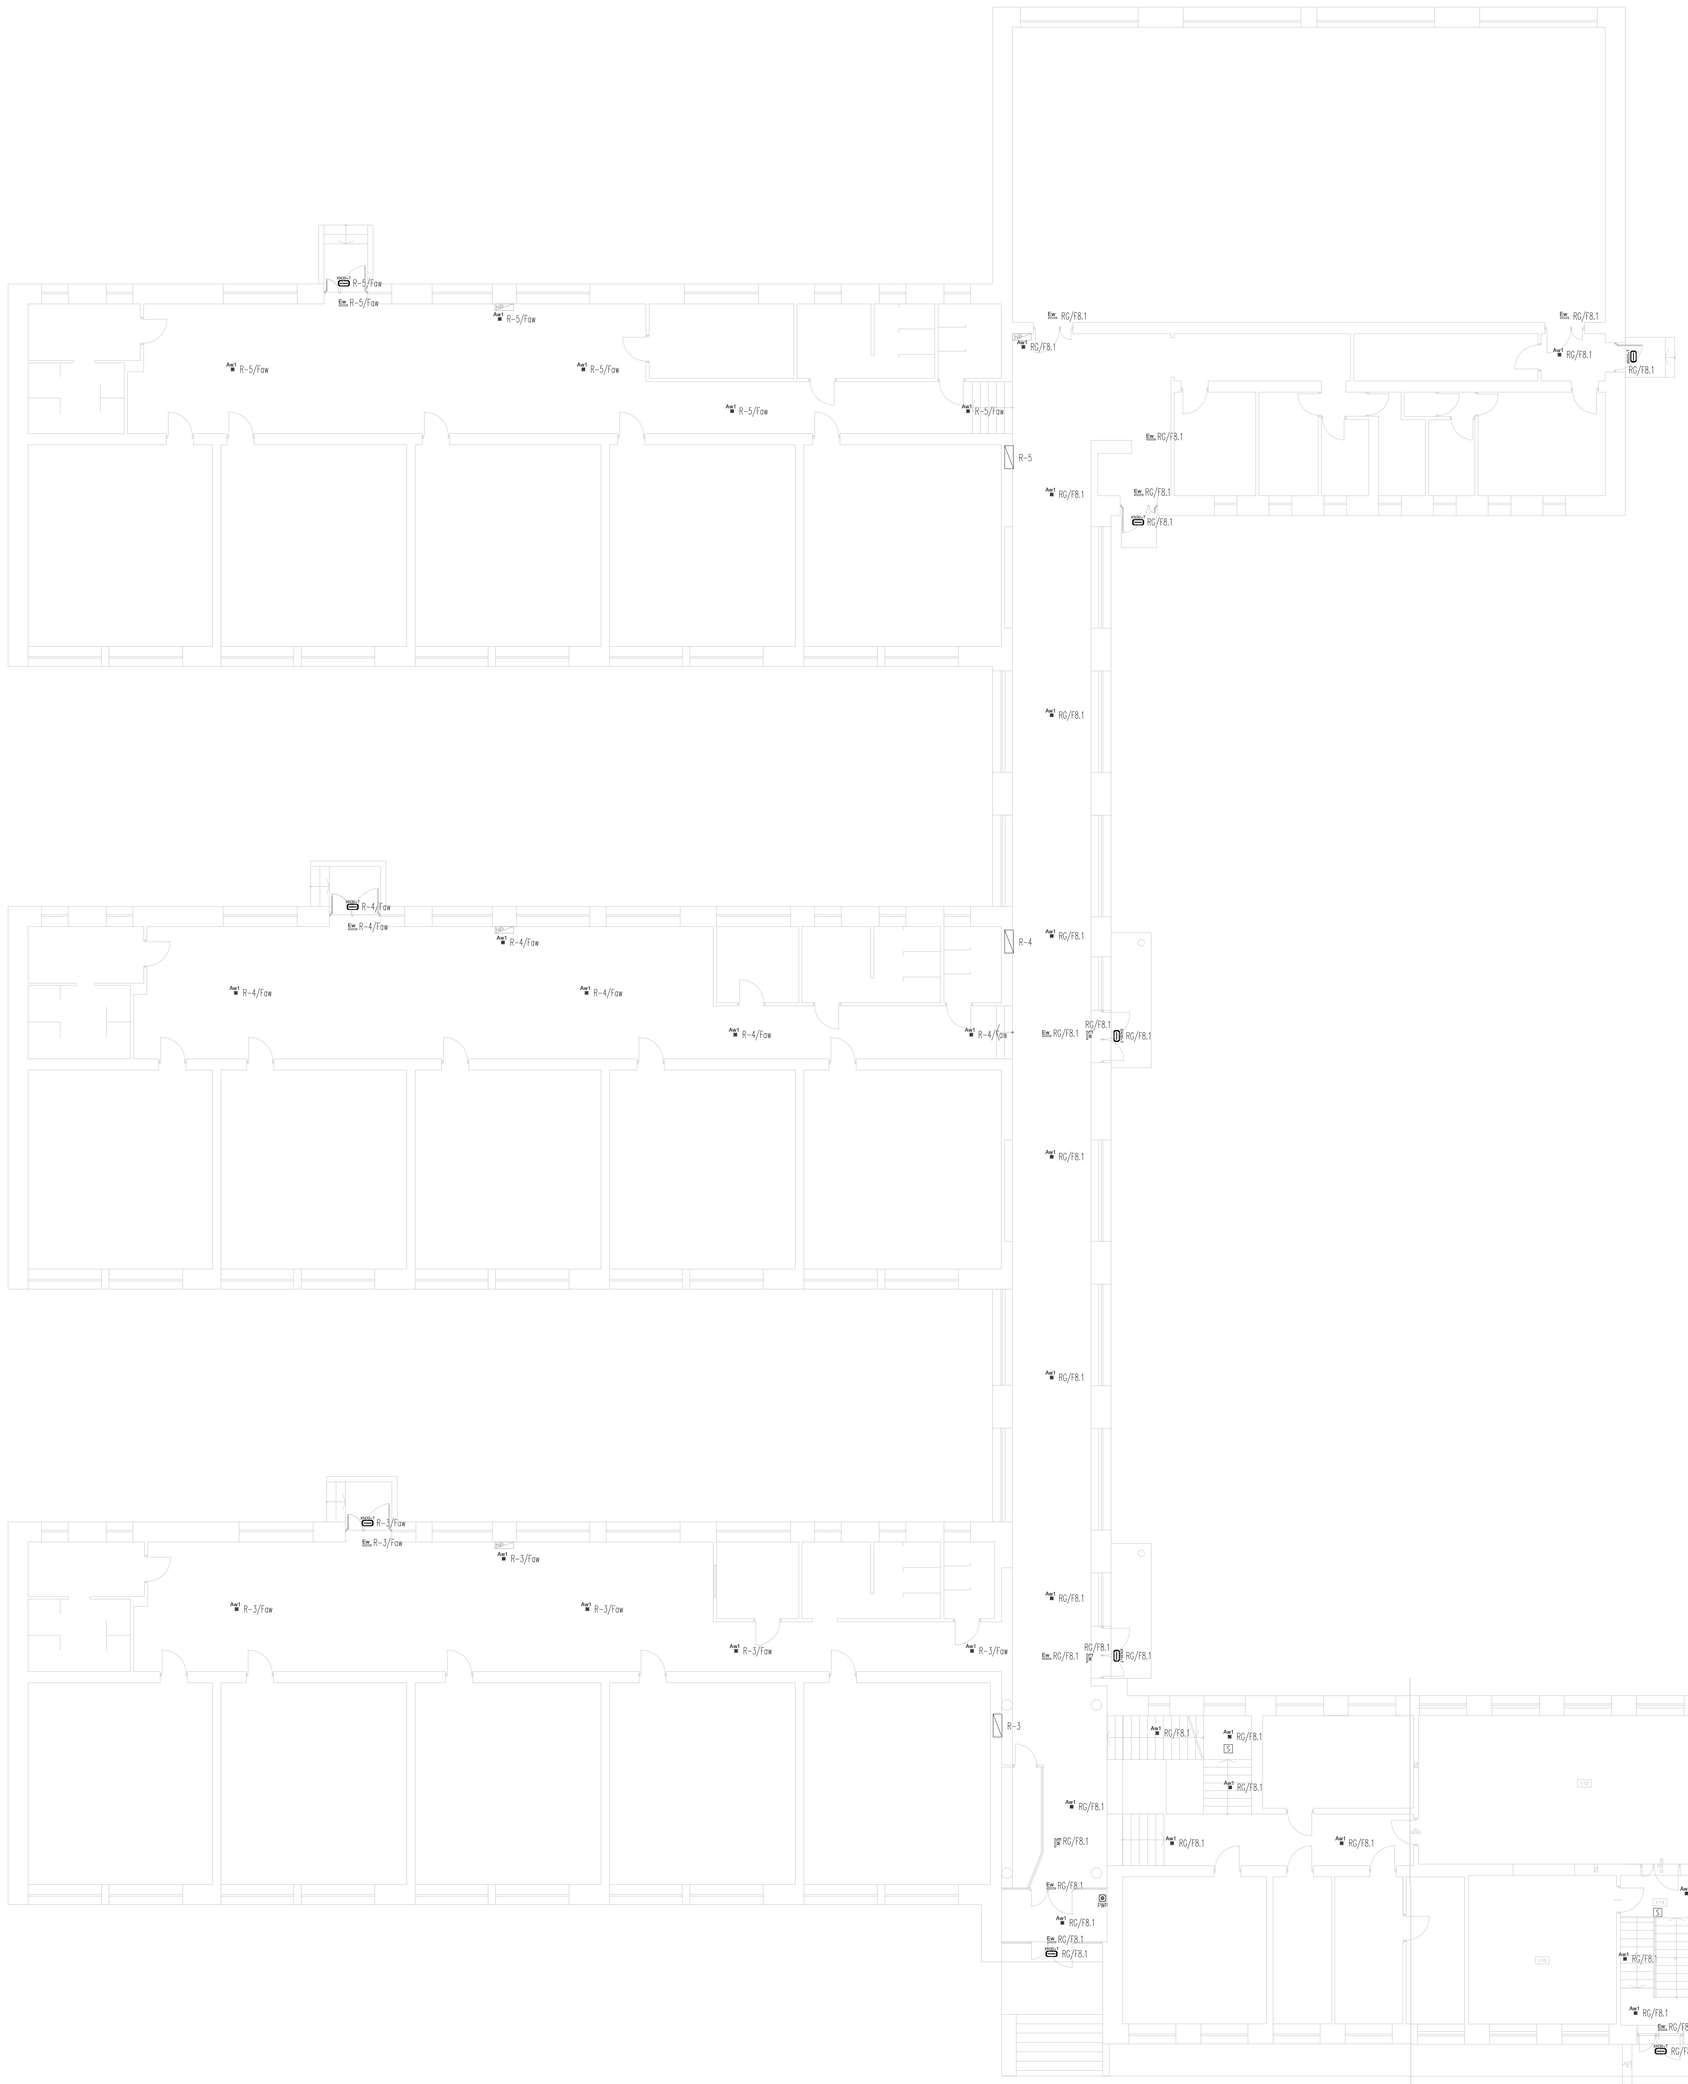

CAD PLAN SPÓŁKA Z O.O.
15-536 BIAŁYSTOK
TEL. 506 10 90 94
SPÓŁKA Z O.O. KONTAKT@CADPLAN.PL

PROJEKT BUDOWLANY

inwestycji polegającej na przebudowie budynku
w szczególności bloku żywieniowego w Szkole
Podstawowej nr 4 położonej
na dz. nr ewid. gr. 32 999/14
przy ul. Wojska Polskiego 13 w Suwałkach

INWESTOR:
Miasto Suwałki
ul. Mickiewicza 1, 16-400 Suwałki

PROJEKTANCI: PODPISY:
Instalacje elektryczne
mgr inż. Ireneusz Wasiak upr. nr 275/02/DUW
mgr inż. Michał Nagórka upr. nr PDL/0180/PRE/15 (sprawdzający)

Rzut Parteru
- Instalacja awaryjnego oświetlenia ewakuacyjnego

SKALA:	NR RYSUNKU:
1:100	IE-04
DATA:	NR STRONY:
20 czerwca 2020 r.	