



ROZWINIĘCIE PROJ. INSTALACJI KANALIZACJI TECHNOLOGICZNEJ  
SKALA 1:100

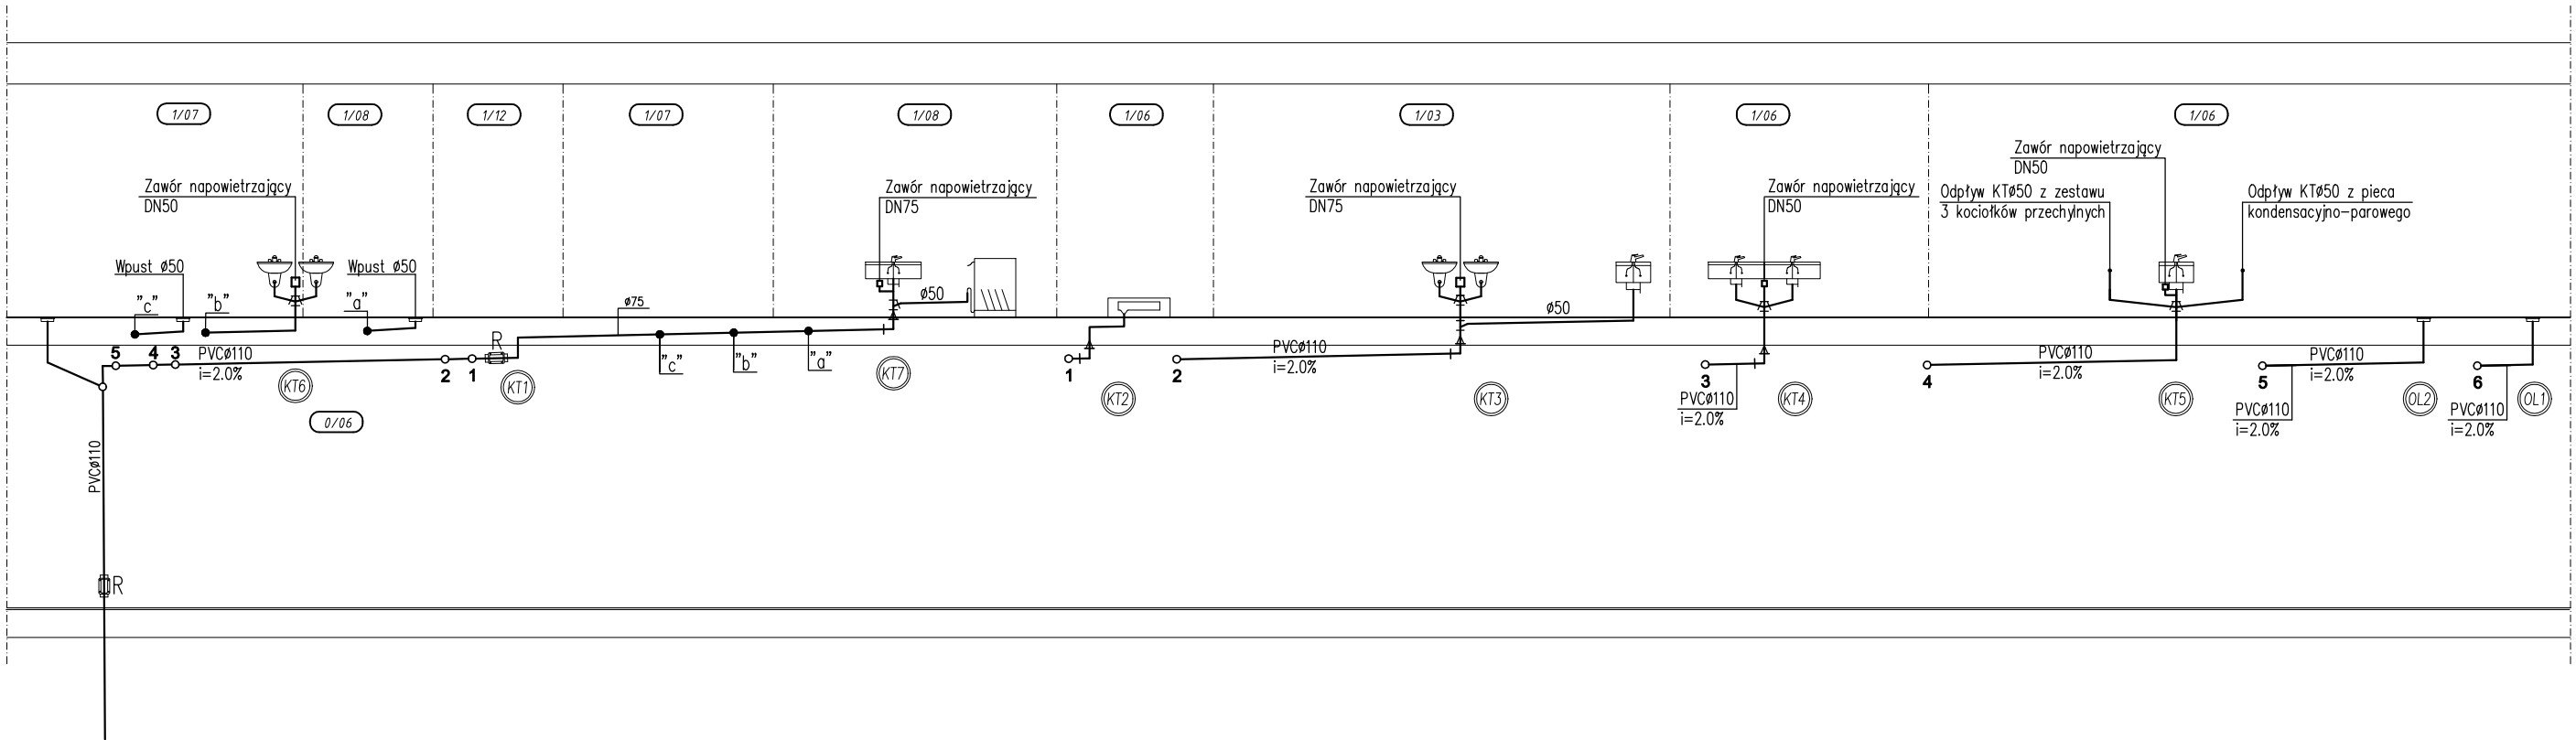

ROZWINIĘCIE PROJ. INSTALACJI KANALIZACJI SANITARNEJ  
SKALA 1:100

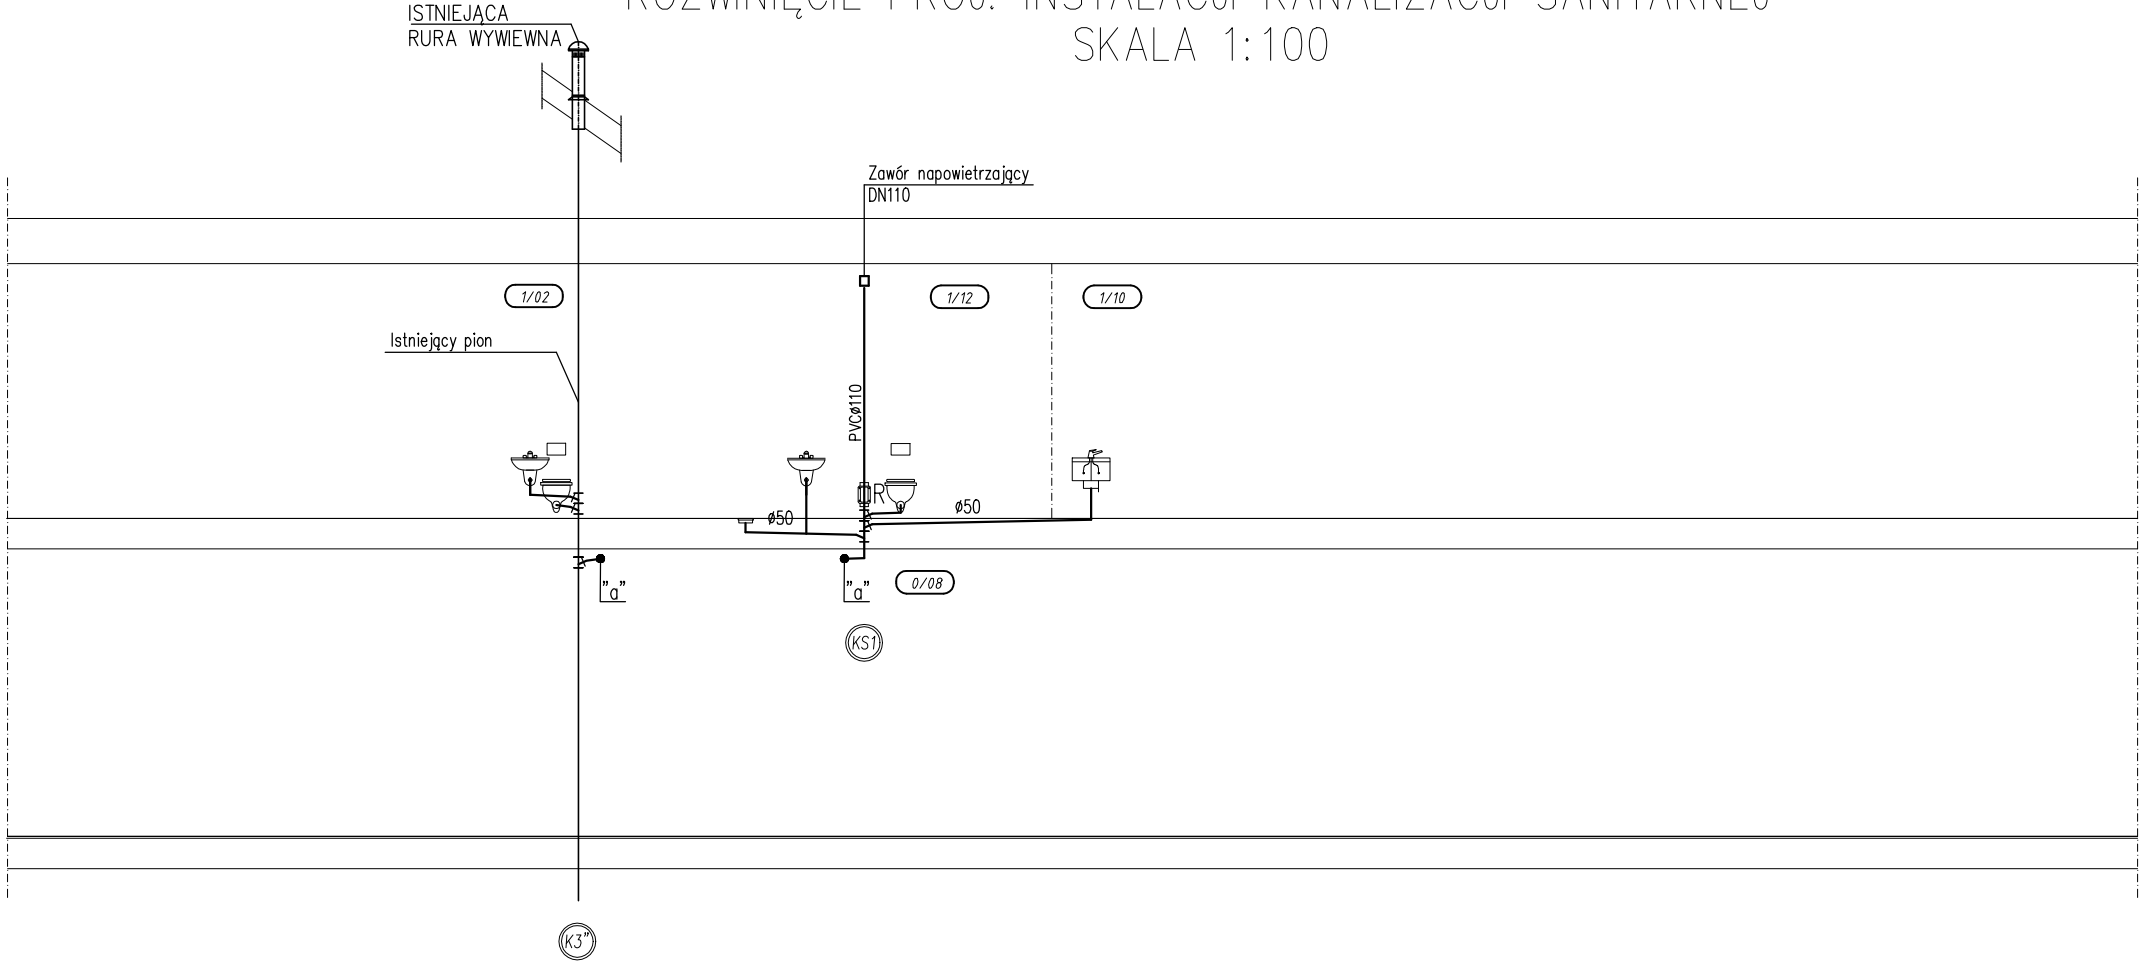

**CAD PLAN**  
SPÓŁKA Z O.O.

Cad Plan Spółka z o.o.  
Ul. Słowicza 10  
15-536 Białystok  
tel. 506 10 90 94  
kontakt@cadplan.pl

**PROJEKT WYKONAWCZY**  
inwestycji polegającej na przebudowie budynku w szczególności bloku żywieniowego w Szkole Podstawowej nr 4 położonej na dz. nr ewid. gr. 32 999/14 przy ul. Wojska Polskiego 13 w Suwałkach

INWESTOR:  
**Miasto Suwałki**  
ul. Mickiewicza 1, 16-400 Suwałki

PROJEKTANCI:  
BRANŻA SANITARNA: mgr inż. Beata Łukaszyk upr. nr PDL/0055/PWBS/16  
mgr inż. Magdalena Bułak upr. nr PDL/0054/PWBS/16 (sprawdzający)

**ROZWINIĘCIE INSTALACJI KANALIZACJI SANITARNEJ I TECHNOLOGICZNEJ**

SKALA:	-	NR RYSUNKU:	S07
DATA:	20 sierpnia 2020 r.	NR STRONY:	