

Suwałki, dnia 29.07.2022 r.

**Pracownia Projektowa „Promar”  
Mariusz Szyszkowski  
Rożental ul. Bielawska 8  
83-130 Pelplin**

DIR.5550.302.2022

W nawiązaniu do wniosku z dnia 27.07.2022 r. (data wpływu 29.07.2022 r.) Pracownia Projektowa „Promar” Mariusz Szyszkowski, Rożental ul. Bielawska 8, 83-130 Pelplin, dotyczącego uzgodnienia projektu budowlanego kanału technologicznego dla zadania:

**Budowa drogi gminnej na terenie miasta Suwałki od ul. Wylotowej do ul. Sejneńskiej  
wraz z niezbędną infrastrukturą techniczną - branża kanał technologiczny**

Inwestor:

**Prezydent Miasta Suwałk  
ul. Mickiewicza 1  
16-400 Suwałki**


Zarząd Dróg i Zieleni w Suwałkach uprzejmie informuje, że uzgadnia przedłożony projekt budowlany kanału technologicznego bez uwag.

Uzgodnienie jest ważne do 29.07.2025 r.

**Otrzymują:**

1. Adresat
2. DIR a/a

Sprawę prowadzi: Michał Andruszkiewicz tel. 87 565 99 25

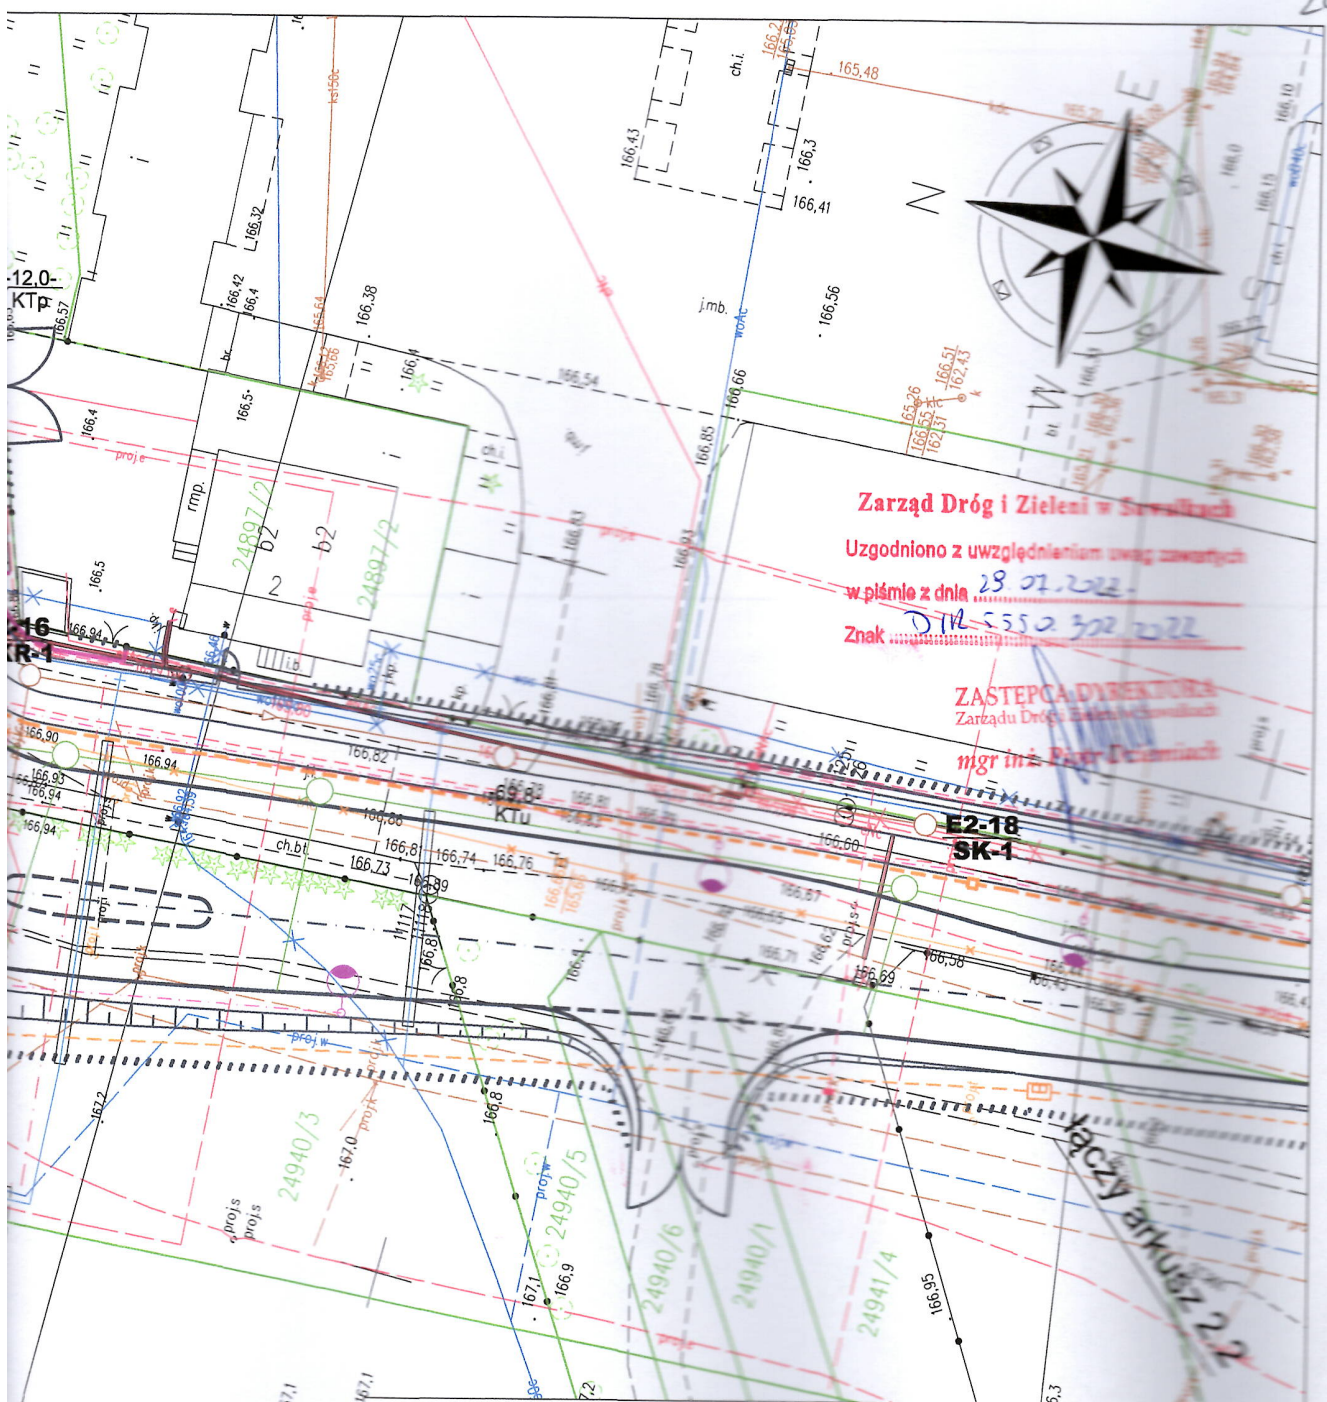

Zarząd Dróg i Zieleni w Suwałkach  
Uzgodniono z uwzględnieniem uwag zawartych  
w piśmie z dnia 28.07.2022.  
Znak D12 5552 302 2022  
ZASTĘPCA DYREKTORA  
Zarządu Dróg i Zieleni w Suwałkach  
mgr inż. Piotr Dziwiałowski

Pracownia Projektowa PROMAR  
83-130 Pielplin  
Rożental ul. Bielawska 8

PROJEKT BUDOWLANY

Zadanie:  
BUDOWA DROGI GMINNEJ NA TERENIE MIASTA SUWAŁKI  
OD UL. WYLOTOWEJ DO UL. SEJNEŃSKIEJ  
WRAZ Z NIEZBEDNĄ INFRASTRUKTURĄ

Inwestor :  
GMINA MIASTO SUWAŁKI  
ul. MICKIEWICZA 1  
16-400 SUWAŁKI

Tytuł rys.: PLAN SYTUACYJNY		Skala: 1:500
Projektował :	mgr inż. Jarosław Lewandowski	DT-MBT/02440/03/U
Sprawdził :	mgr inż. Adam Lubicki	POW/0161/POOT/14
		Rys. nr 2.1
		Data: 07.2022

celów projektowych  
ków, treści oraz skali.

osław Lewandowski

ologiczny uliczny  
ologiczny przepustowy  
we SKR-1, SK-1  
nał technologiczny