


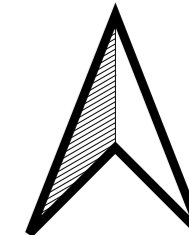

MIEJSCOWY PLAN ZAGOSPODAROWANIA PRZESTRZENNEGO TERENU POŁOŻONEGO PO PÓŁNOCNEJ STRONIE ULICY ZASTAWIE OD NR 26 DO NR 44 W SUWAŁKACH

SKALA 1:1000




ZAŁĄCZNIK Nr 1 DO UCHWAŁY Nr
RADY MIEJSKIEJ W SUWAŁKACH Z DNIA

LEGENDA

- GRANICA OBSZARU OBJĘTEGO MIEJSCOWYM PLANEM ZAGOSPODAROWANIA PRZESTRZENNEGO
- OBIEKTY POWIERZCHNIOWE
- NIEPRZEKRACZALNA LINIA ZABUDOWY
- LINIA ROZGRANICZAJĄCA TERENY O RÓŻNYM PRZEZNACZENIU LUB RÓŻNYCH ZASADACH ZAGOSPODAROWANIA
- MNW** TEREN ZABUDOWY MIESZKANIOWEJ JEDNORODZINNEJ WOLNOSTOJĄCEJ
- U** TEREN USŁUG
- US** TEREN USŁUG SPORTU I REKREACJI
- ZP** TEREN ZIELENI URZĄDZONEJ
- MW-U** TEREN ZABUDOWY MIESZKANIOWEJ WIELORODZINNEJ LUB USŁUG
- 12** LINIE WYMIAROWE

Wyciąg z rysunku Studium uwarunkowań i kierunków zagospodarowania przestrzennego miasta Suwałk uchwalonego uchwałą Nr XLV/575/2022 Rady Miejskiej w Suwałkach z dnia 27 kwietnia 2022 r.

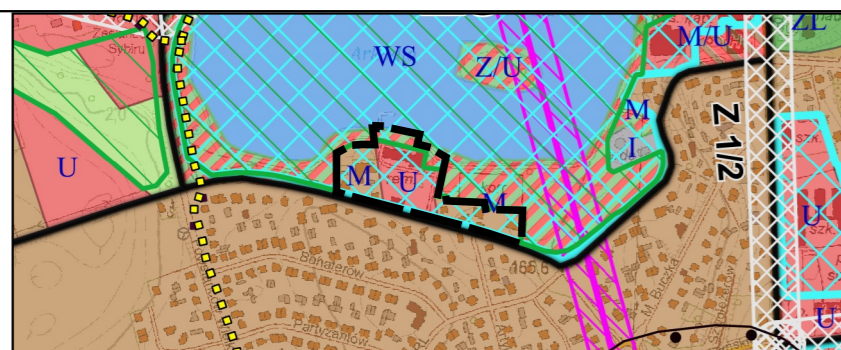

Granica obszaru objętego miejscowym planem zagospodarowania przestrzennego

LEGENDA

- GRANICA ADMINISTRACYJNA MIASTA
- PRZEZNACZENIE TERENU**
- M - tereny zabudowy mieszkaniowej
- M/U - tereny zabudowy mieszkalno-usługowej
- U - tereny zabudowy usługowej
- Z - tereny zieleni
- Z/U - tereny zieleni z usługami
- WS - tereny wód powierzchniowych
- ZL - tereny lasów
- I - tereny infrastruktury technicznej i drogowej
- INFRASTRUKTURA DROGOWA, KOLEJOWA I LOTNICZA**
- Z 1/2** Trasy dróg zbiorczych
- INFRASTRUKTURA TECHNICZNA**
- Radiolinia RTCN Suwałki_Krzemieniucha - SLR Kamień
- Pas ochronny radiolinii RTCN Suwałki_Krzemieniucha - SLR Kamień
- Istniejąca Sieć Szerokopasmowa Polski Wschodniej
- Projektowana Sieć Szerokopasmowa Polski Wschodniej
- FORMY OCHRONY PRZYRODY**
- Pomniki przyrody
- POZOSTAŁE OZNACZENIA**
- Urbanistyczne jednostki strukturalno-przestrzenne
- Ciągi ekologiczne
- Inwestycje celu publicznego o znaczeniu lokalnym
- Strefa ochrony sanitarnej od cmentarzy - 150 m