URZĄD MIEJSKI w SUWAŁKACH
WYDZIAŁ ARCHITEKTURY
I GOSPODARKI PRZESTRZENNEJ
16-400 Suwałki, ul. Mickiewicza 1

Przekrój podłużny - Droga do stacji

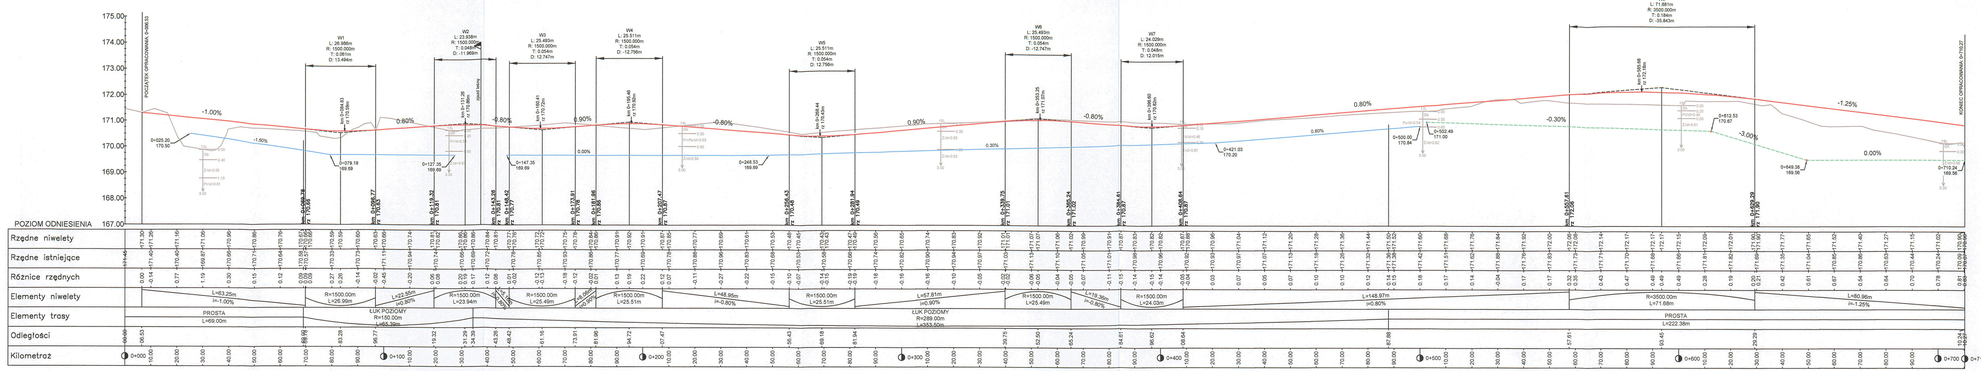

LEGENDA

- Teren istniejący
- Projektowana niweleta
- Projektowany rów prawy
- Projektowany rów lewy

Inwestor:	Gmina Miasto Suwałki reprezentowana przez: Czesława Renkiewicza - Prezydent Miasta Suwałki ul. Mickiewicza 1 16-400 Suwałki
Jednostka projektowa:	TORPROJEKT Sp. z o.o. ul. Gniewkowska 1 01-253 Warszawa
Obiekt budowlany:	Budowa drogi gminnej wraz z bocznicą kolejową od stacji „Las suwalski" do ul. Dubowo i w Suwałkach
Nazwa opracowania:	PROJEKT BUDOWLANY
Branża:	DROGI
Nazwa rysunku:	PRZEKROJE PODŁUŻNE

Stanowisko:	Imię i nazwisko:	Nr uprawnień:	Data i podpis:
Projektant	mgr inż. Marcin Guzenda	MAZ/0197/POOD/04 W specjalności drogowej	01.2017
Opracował	Wojciech Sapryk		01.2017
Sprawdzający	mgr inż. Henryk Kozłowski	CBP-UPR/190/43/93 W specjalności konstrukcyjno-inżynieryjnej, bez ograniczeń rzeczowych, ograniczonej	01.2017

Nr archiwalny:	Data opracowania:	Skala:	Rewizja:	Nr rys./ Nr arkusza:
	01.2017	1:100/1000	3	DRG-003/4

59