URZĄD MIEJSKI w SUWAŁKACH
WYDZIAŁ ARCHITEKTURY
i GOSPODARKI PRZESTRZENNEJ
16-400 Suwałki, ul. Mickiewicza 1

Przekrój przez tor nr 200

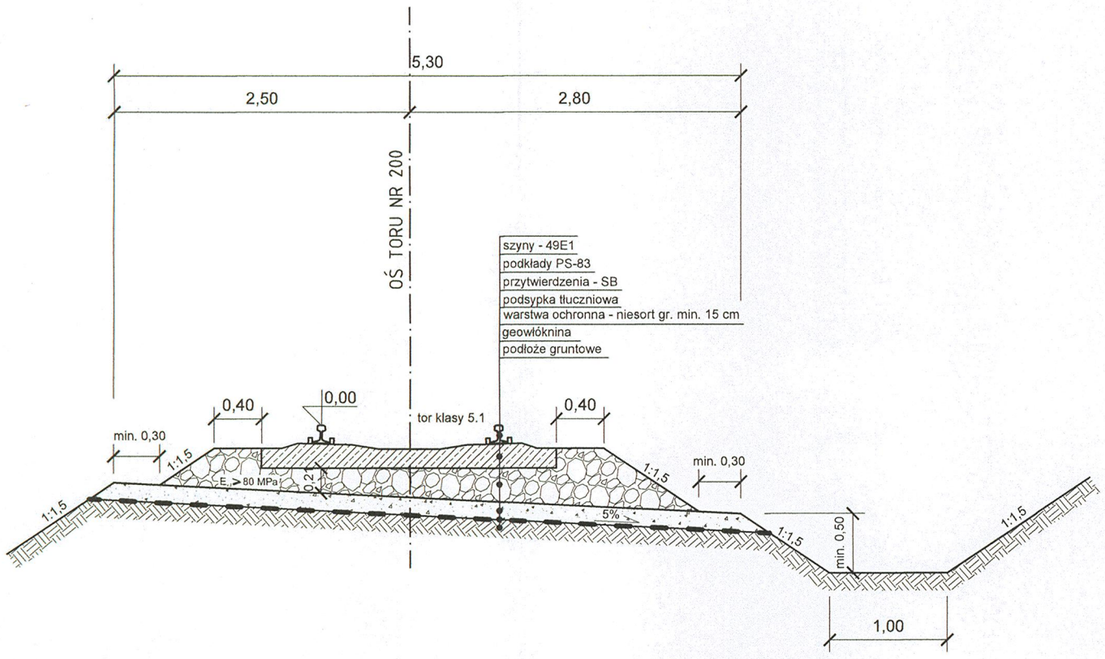

Przekrój przez tor nr 200

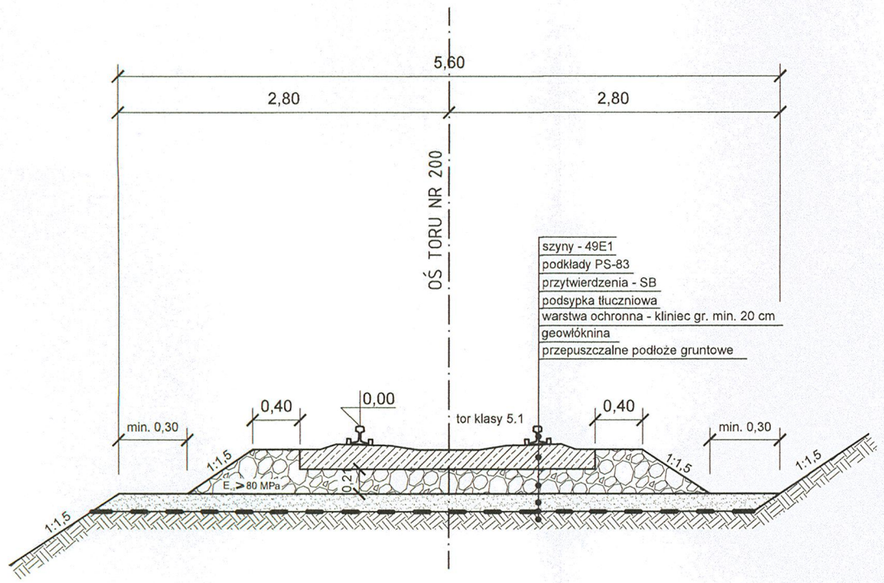

Inwestor:

Gmina Miasto Suwałki
reprezentowana przez:
Czesława Renkiewicza - Prezydent Miasta Suwałki
ul. Mickiewicza 1
16-400 Suwałki

Jednostka projektowa:

TORPROJEKT Sp. z o.o.
ul. Gniewkowska 1
01-253 Warszawa

Obiekt budowlany:

Budowa drogi gminnej wraz z bocznicą kolejową od stacji „Las Suwalski" do ul. Dubowo I w Suwałkach

Nazwa opracowania:

PROJEKT BUDOWLANY

Branża

TOROWA

Nazwa rysunku:

PRZEKRÓJ NORMALNY

Stanowisko:	Imię i nazwisko		Nr uprawień	Data i podpis:
Projektant	mgr inż. Dariusz Derlacz		LOD/2647/POOKo/15 w specjalności inżynieryjnej kolejowej w zakresie kolejowych obiektów budowlanych	01.2017
Sprawdzający	tech. Wojciech Błachnio		CBP-UPR/190/140/94 w specjalności konstrukcyjno-inżynieryjnej linii, węzłów i stacji kolejowych, dróg	01.2017
Nr archiwalny:	Data oprac.: 01.2017	Skala: 1:50	Wersja: 3	Nr rys./ Nr arkusza: T-003/1