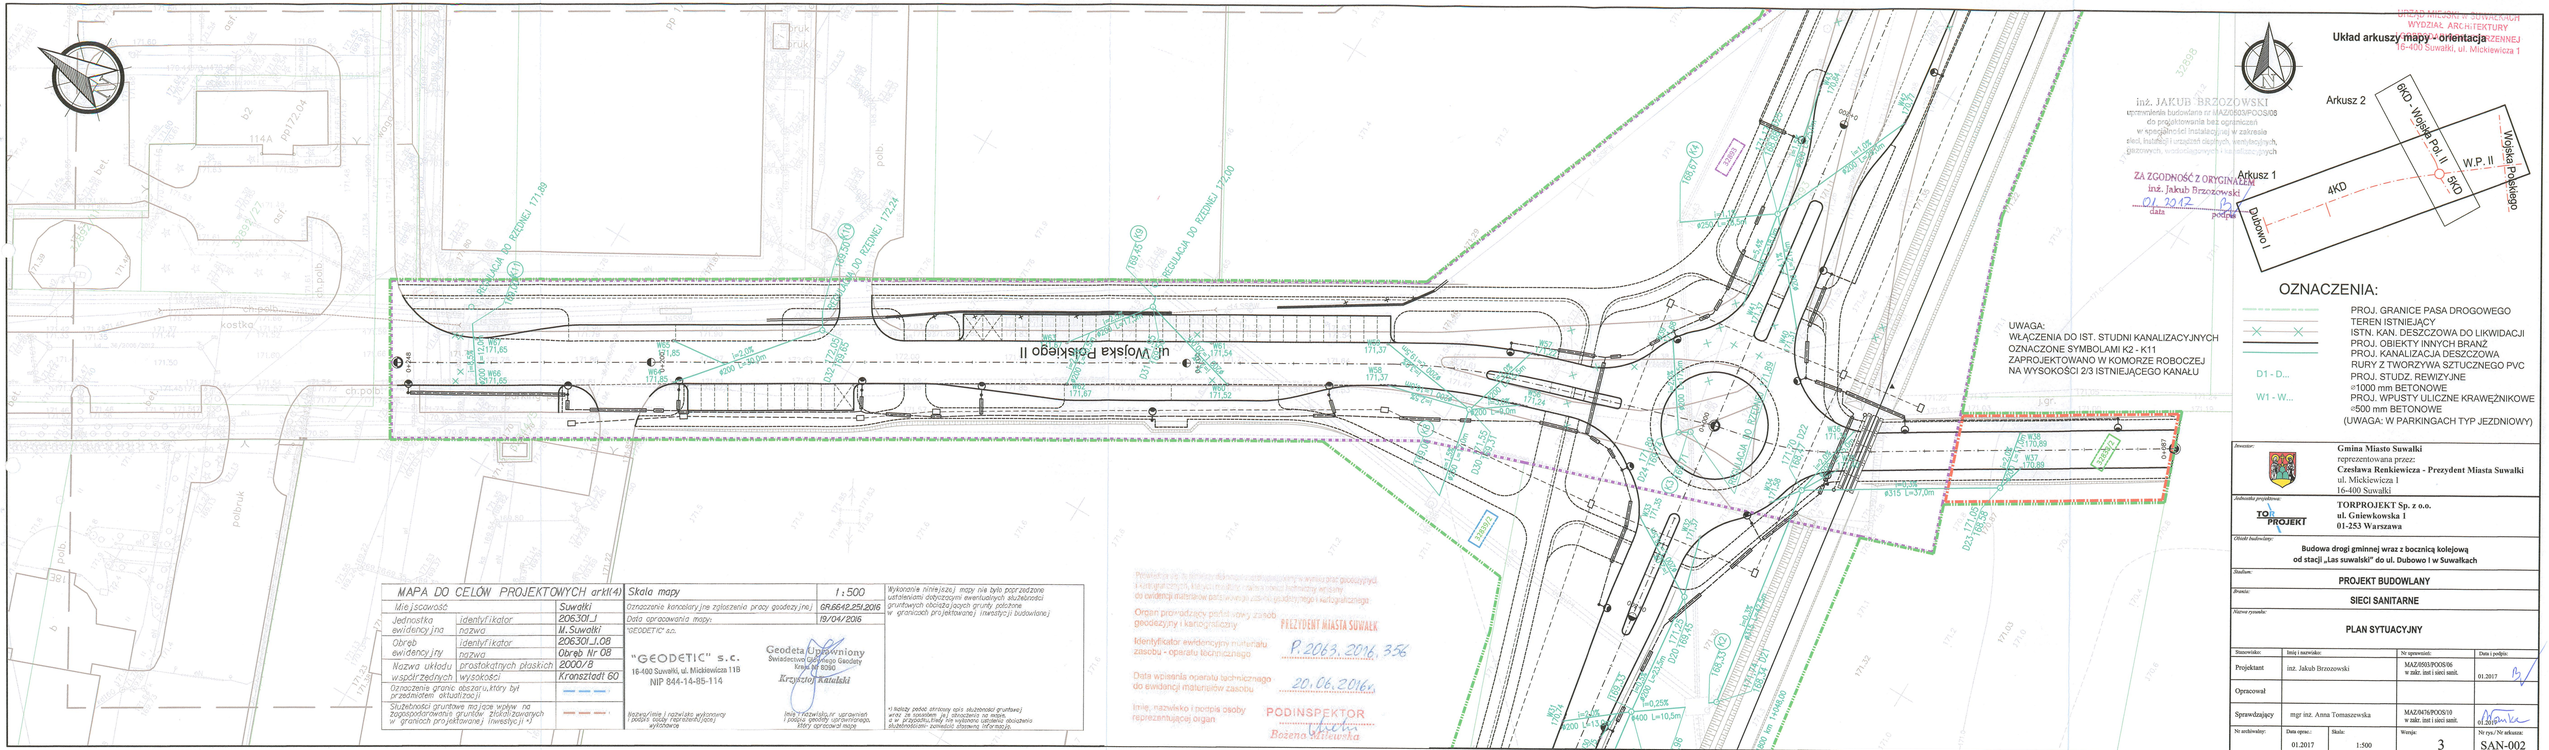


| MAPA DO CELÓW PROJEKTOWYCH ark(4) | | Skala mapy | 1:500 | Wykonanie niniejszej mapy nie było poprzedzone uzgodnieniami dotyczącymi ewentualnych służebności gruntowych obciążających grunty, położone w granicach projektowanej inwestycji budowlanej |
|---|---|---|---|---|
| Miejscowość | Suwałki | Oznaczenie kancelaryjne zgłoszenia pracy geodezyjnej | GR.6642.251.2016 | |
| Jednostka ewidencyjna identyfikator | 206301_1 | Data opracowania mapy: | 19/04/2016 | |
| Jednostka ewidencyjna nazwa | M. Suwałki | *GEODETIC s.c. | | |
| Obręb ewidencyjny identyfikator | 206301_1.06 | | | |
| Obręb ewidencyjny nazwa | Obręb Nr 06 | | | |
| Nazwa układu współrzędnych płaskich | 2000/8 | | | |
| Nazwa układu współrzędnych wysokości | Kronsztadt 60 | | | |
| Oznaczenia granic obszaru, który był przedmiotem aktualizacji | | | | |
| Służebności gruntowe mające wpływ na zagospodarowanie gruntów (także ujawnionych w granicach projektowanej inwestycji) +) | | | | |

"GEODETIC" s.c.
16-400 Suwałki, ul. Mickiewicza 11B
NIP 844-14-85-114

Geodeta Uprawniony
Świadectwo Geodezyjnego Geodety
Kraju nr 6060
Krzysztof Kaulakis

Podpis osoby reprezentującej wykonawcę

Imię i nazwisko, nr uprawnień i podpis geodety uprawnionego, który opracował mapę

*) Należy podać atrybuty opis służebności gruntowej wraz ze sposobem jej utrzymania na mapie, o ile przedmiotu tej nie wykonania ustalenia obciążenia służebnościami- zaniedbano stosowną informację.

Przyjmuje się, że dokumenty stanowiące podstawę wykonania prac geodezyjnych, kartograficznych, fotogrametrycznych, teledetekcyjnych i innych prac do ewidencji zostaną dostarczone przez wnioskodawcę wraz z wnioskiem.

Organ prowadzący państwowy zasób geodezyjny i kartograficzny: PREZYDENT MIASTA SUWAŁK

Identyfikator ewidencyjny materiału zasobu - operatu technicznego: P.2063.2016.356

Data wpisania operatu technicznego do ewidencji materiałów zasobu: 20.06.2016r.

Imię, nazwisko i podpis osoby reprezentującej organ: PODINSPEKTOR Bożena Mielewska

| | | | | | |
|---|---|---|---|---|---|
| Inwestor: | Gmina Miasto Suwałki reprezentowana przez: Czesława Renkiewicza – Prezydent Miasta Suwałki, ul. Mickiewicza 1, 16-400 Suwałki | | | | |
| Jednostka projektowa: | TORPROJEKT Sp. z o.o., ul. Gniewkowska 1, 01-253 Warszawa | | | | |
| Obiekt budowlany: | Budowa drogi gminnej wraz z bocznicą kolejową od stacji „Las suwalski" do ul. Dubowo I w Suwałkach | | | | |
| Rodzaj: | PROJEKT BUDOWLANY | | | | |
| Branża: | SIECI SANITARNE | | | | |
| Nazwa rysunku: | PLAN SYTUACYJNY | | | | |
| Stanowisko: | Imię i nazwisko: | Nr uprawnień: | Data i podpis: | | |
| Projektant | inż. Jakub Brzozowski | MAZ/0503/POOS/06 w zakr. inst i sieci sanit. | 01.2017 | | |
| Opracował | | | | | |
| Sprawdzający | mgr inż. Anna Tomaszewska | MAZ/0476/POOS/10 w zakr. inst i sieci sanit. | 01.2017 | | |
| Nr archiwalny: | Data opracowania: 01.2017 | Skala: 1:500 | Wersja: 3 | Nr rys./Nr sekcji: SAN-002 | |