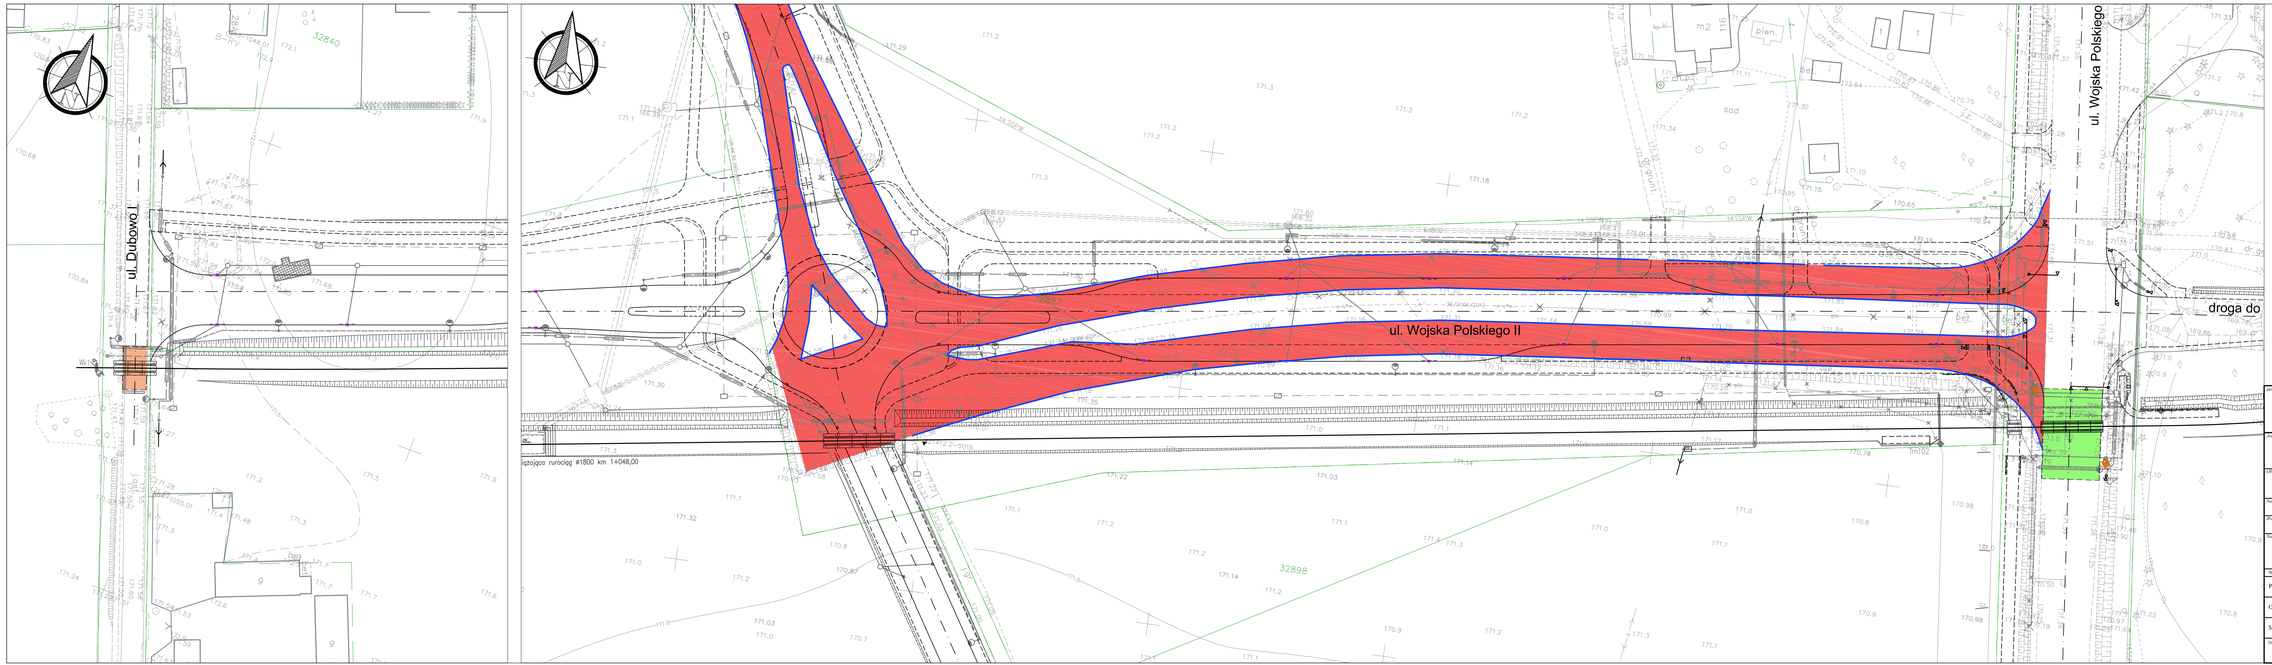

Inwestor:

Gmina Miasto Suwałki
reprezentowana przez:
Czesława Renkiewicza - Prezydent Miasta Suwałki
ul. Mickiewicza 1
16-400 Suwałki

Jednostka projektowa:

TORPROJEKT Sp. z o.o.
ul. Gniewkowska 1
01-253 Warszawa

Obiekt budowlany:

Budowa drogi gminnej wraz z bocznicą kolejową
od stacji „Las suwalski" do ul. Dubowo I w Suwałkach

Nazwa opracowania:

PROJEKT WYKONAWCZY

Branża:

DROGI

Nazwa rysunku:

PLAN SYTUACYJNY - ROZBIÓRKI

Stanowisko:	Imię i nazwisko:	Nr uprawnień	Data i podpis
Projektant:	mgr inż. Marcin Guzenda	MAZ/0197/POOD/04 w specjalności drogowej	04.2017
Opracował:	Wojciech Sapryk		04.2017
Sprawdzający:	mgr inż. Henryk Kozłowski	CBP/CPR/190/43/93 w specjalności konstrukcyjno-budowlanej bez ograniczeń	04.2017

Nr archiwalny:	Data oprac.:	Skala:	Rewizja:	Nr rys./Nr arkusza:
	04.2017	1:500	1	DRG-001/1