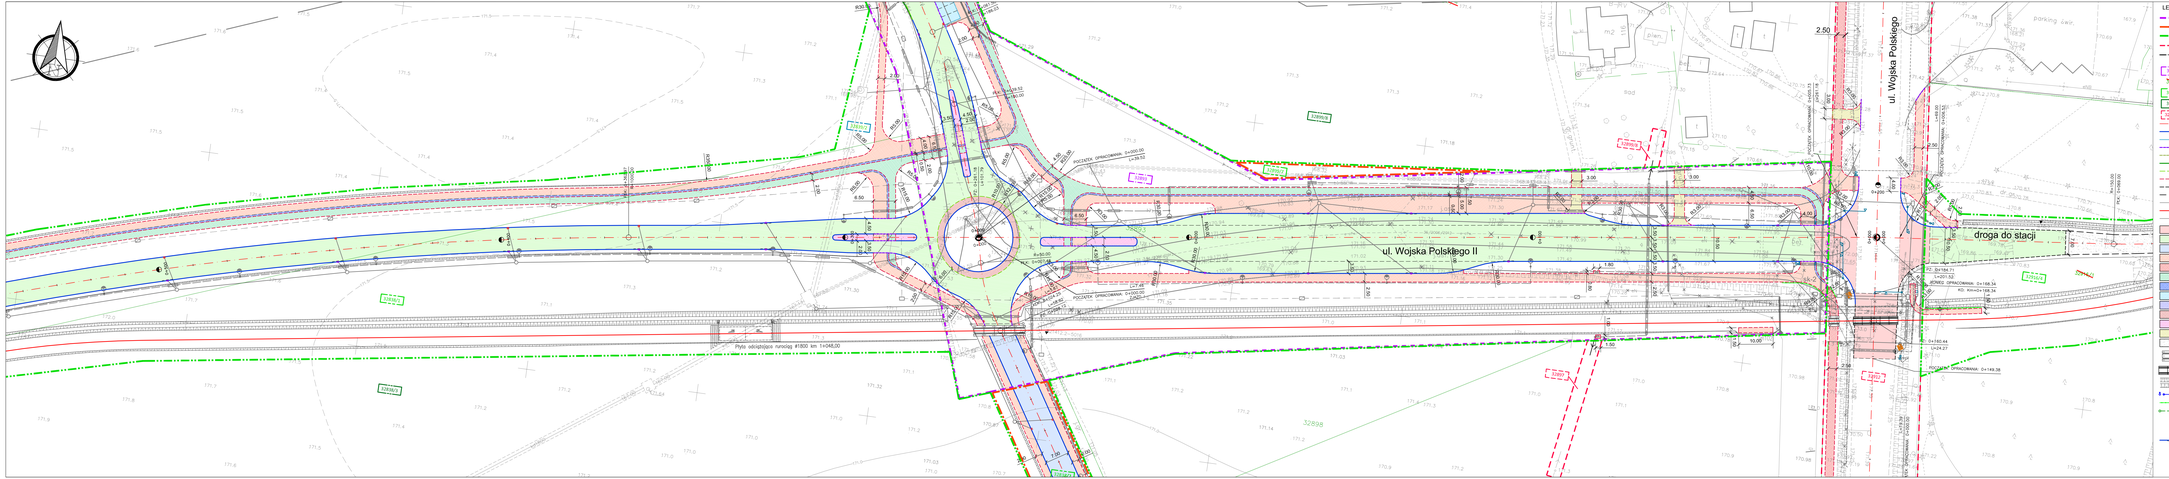

LEGENDA

- Istniejąca linia rozgraniczająca pasa drogowego ul. Wojska Polskiego II
- Projektowana linia rozgraniczająca nottowiany pasa drogowego ul. Wojska Polskiego II
- Projektowana linia rozgraniczająca pasa drogowego
- Zakres terenu niezbędny do realizacji inwestycji
- Zakres linowy do rozbiórki obiektów
- Zakres inwestycji objęty umową decyzją
- 1/2021 Działki objęte inwestycją - działki inwestora
- 1/2021 Działki podlegające podziałowi
- 1/2018 Działki powstałe po podziale do przejęcia pod pas drogowy
- 1/2018 Działki powstałe po podziale pozostające we władaniu obecnego właściciela
- 1/2021 Działki przeznaczone do czasowego zajęcia
- Oś ulic/drogi
- Krawężnik betonowy 20x30cm
- Krawężnik betonowy 15x20cm
- Krawężnik najazdowy 20x22cm
- Krawężnik najazdowy 15x22cm
- Krawężnik kamienny 20x30cm
- Krawężnik kamienny najazdowy 20x22cm
- Obrzeże betonowe 8x20cm
- Krawężnik drogi lokalnej
- Krawężnik drogi ślepej
- Krawężnik pobocza
- Oś toru
- Elementy organizacji ruchu
- Nawierzchnia dróg KR6 – SMA
- Nawierzchnia dróg KR4 – SMA
- Nawierzchnia dróg KR2 – beton asfaltowy
- Nawierzchnia chodników z kostki betonowej
- Nawierzchnia ciągu pieszo-rowerowego z kostki betonowej
- Nawierzchnia ścieżki rowerowej z betonu asfaltowego
- Nawierzchnia opaski z kostki betonowej
- Nawierzchnia parkingów z kostki betonowej
- Nawierzchnia zatok autobusowych z kostki kamiennej
- Nawierzchnia pierścienia rondo z kostki kamiennej
- Nawierzchnia wysp rozdzielających/ochronnych z kostki betonowej
- Nawierzchnia zjazdów z kostki betonowej
- Nawierzchnia tłuczniowa
- Zabudowa przejezdnie kolejowych – płyty CBP
- Zabudowa przejezdnie kolejowych – płyty Stekon
- Skarpy/Rowy
- Elementy ograniczające ewentkrej
- Ogrodzenia segmentowe
- Odwodnienia projektowe
- Wpusty uliczne płaskie
- Wpusty uliczne kraweżnikowe
- Ślusk jednokierunkowy

Układ arkuszy mapy

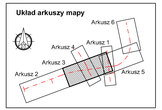

Zamawiający: Gmina Miasto Sawałki
reprezentowana przez:
Zarządcę Rondkiewicza – Prezydenta Miasta Sawałki
ul. Grunwaldzka 1
16-500 Sawałki

Projektant: TORPROJEKT Sp. z o.o.
ul. Grzechowska 1
01-253 Warszawa

Nazwa zamierzenia budowlanego: Budowa dróg gminnej wraz z bocznicą kolejową od stacji „Las suwałski" do ul. Dubowo i w Suwałkach

Nazwa opracowania: PROJEKT WYKONAWCZY

Branża: DROGI

Nazwa rysunku: PLAN SYTUACYJNO-WYSOKOŚCIOWY

Stanowisko	Imię i nazwisko	Nr uprawnień	Data opracow.
Projektant	mgr inż. Marcin Gajewda	MAŁOPOLSKIE/10/ w zakresie drogowym	04.2017
Sprawdził	Wojciech Sapryk		04.2017
Sprawdzający	mgr inż. Henryk Kozłowski	GDAŃSK/PR/ 180/ 03/ 91	04.2017

Nr umowy: 04.2017 | Data wyd.: 04.2017 | Skala: 1:500 | Rysunek: 1 | Nr rysunku: DRG-002/3