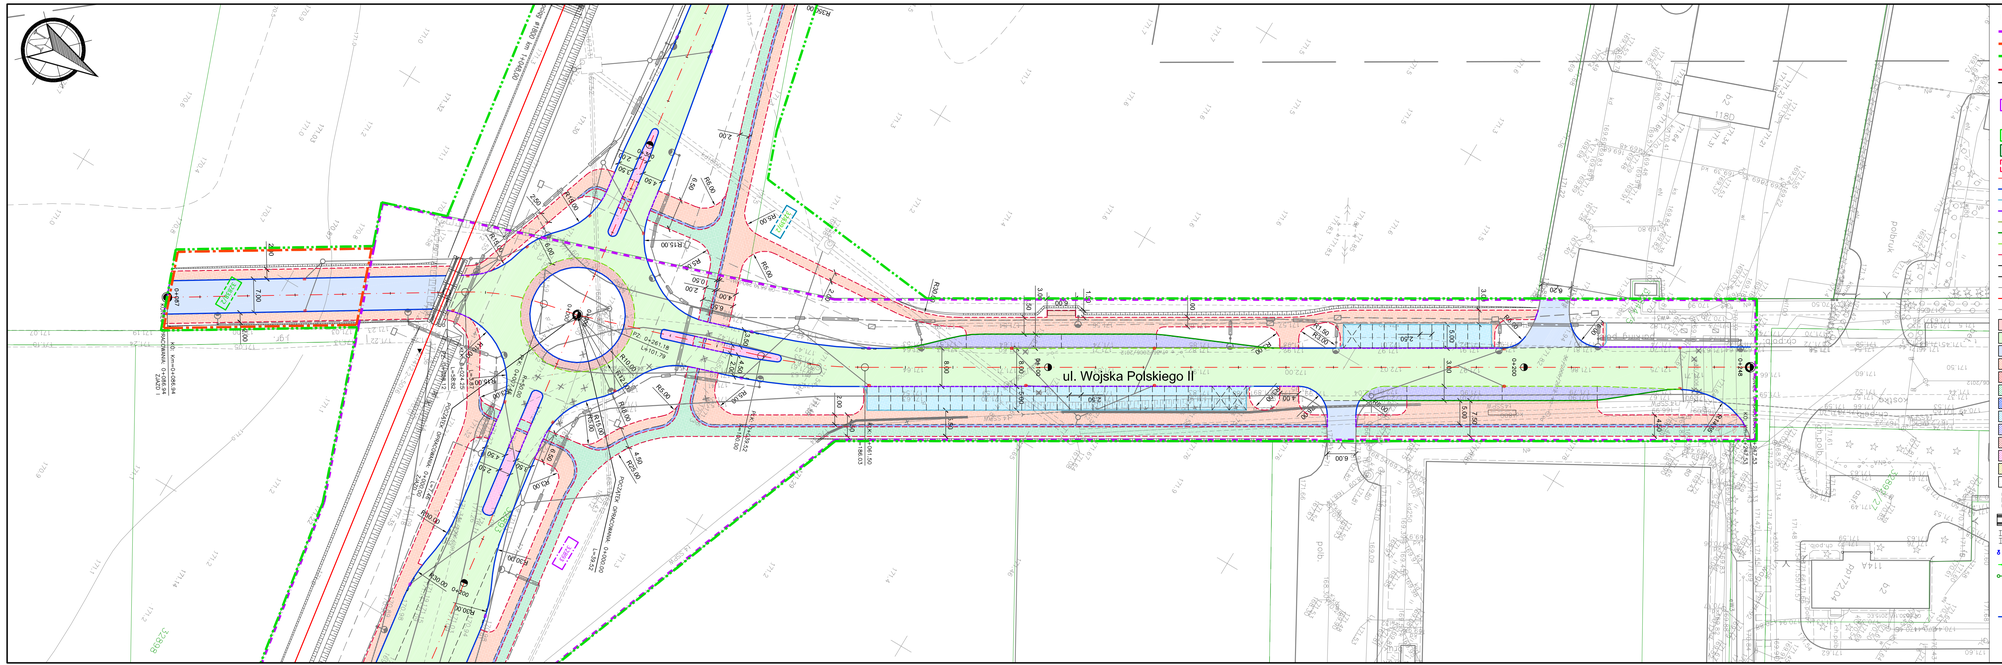

LEGENDA

- Istniejące linie rozgraniczające pasa drogowego ul. Wojska Polskiego II
- Projektowana linia rozgraniczająca rozbudowy pasa drogowego ul. Wojska Polskiego II
- Projektowana linia rozgraniczająca pasa drogowego
- Zakres terenu niezbędny do realizacji inwestycji przewidziany do czasowego zajęcia
- Zakres inwestycji objęty odrębną decyzją
- 328/3 Działki objęte inwestycją - działki Inwestora
- Działki podlegające podziałowi
- 328/38 Działki powstałe po podziale do przejęcia pod pas drogowy
- 328/38 Działki powstałe po podziale pozostające we władaniu obecnego właściciela
- 328/94 Działki przeznaczone do czasowego zajęcia
- Oś ulicy/drogi
- Krawężnik betonowy 20x30cm
- Krawężnik betonowy 15x20cm
- Krawężnik najazdowy 20x22cm
- Krawężnik najazdowy 15x22cm
- Krawężnik kamienny 20x30cm
- Krawężnik kamienny najazdowy 20x22cm
- Obrzeże betonowe 8x30cm
- Krawędź drogi bitumicznej
- Krawędź drogi tłuczniowej
- Krawędź pobocza
- Oś toru
- Elementy organizacji ruchu
- Nawierzchnia dróg KR6 - SMA
- Nawierzchnia dróg KR4 - SMA
- Nawierzchnia dróg KR2 - beton asfaltowy
- Nawierzchnia chodników z kostki betonowej
- Nawierzchnia ciągu pieszo-rowerowego z kostki betonowej
- Nawierzchnia ścieżki rowerowej z betonu asfaltowego
- Nawierzchnia opaski z kostki betonowej
- Nawierzchnia parkingów z kostki betonowej
- Nawierzchnia zatok autobusowych z kostki kamiennej
- Nawierzchnia pierścienia ronda z kostki kamiennej
- Nawierzchnia wysp rozdzielających kostki betonowej
- Nawierzchnia zjazdów z kostki betonowej
- Nawierzchnia tłuczniowa
- Zabudowa przejazdów kolejowych - płyty CBP
- Zabudowa przejazdów kolejowych - płyty Stelcon
- Skarpy/Rowy
- Elementy sygnalizacji świetlnej
- Ogrodzenie segmentowe
- Odwodnienie przejazdów
- Wpusty uliczne płaskie
- Wpusty uliczne krawężnikowe
- Ściek przykrawężnikowy

Układ arkuszy mapy

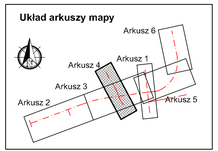

Zamawiający:

Gmina Miasto Suwałki
reprezentowana przez:
Czesława Renkiewicza - Prezydent Miasta Suwałki
ul. Mickiewicza 1
16-400 Suwałki

Jednostka projektowa:

TORPROJEKT Sp. z o.o.
ul. Gniewkowska 1
01-253 Warszawa

Obiekt budowlany:

Budowa drogi gminnej wraz z bocznicą kolejową
od stacji „Las suwalski" do ul. Dubowo I w Suwałkach

Nazwa opracowania:

PROJEKT WYKONAWCZY

Branża:

DROGI

Nazwa rysunku:

PLAN SYTUACYJNO-WYSOKOŚCIOWY

Stanowisko:	Imię i nazwisko:	Nr uprawnień	Data i podpis
Projektant	mgr inż. Marcin Guzenda	MAZ/0197/POOD/04 w specjalności inżynieryjnej	04.2017
Opracował	Wojciech Supryk		04.2017
Sprawdzający	mgr inż. Henryk Kozłowski	CBP/GPR/190/43/93 w specjalności inżynieryjnej drogowej	04.2017

Nr archiwalny:	Data opra.:	Skala:	Rewizja:	Nr rys./Nr arkusza
	04.2017	1:500	1	DRG-002/4