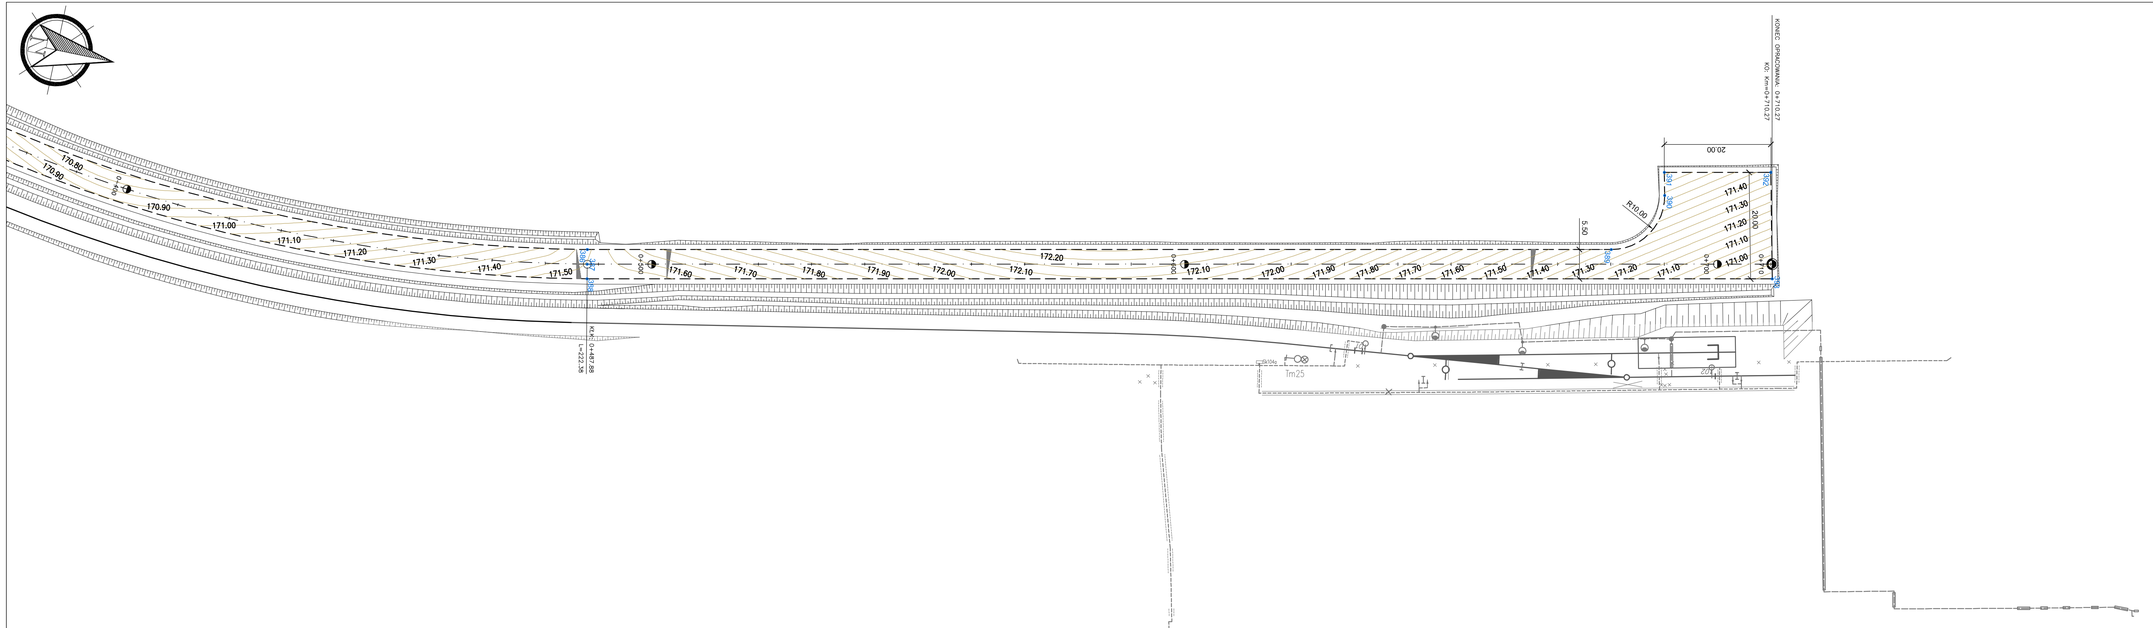

Układ arkuszy mapy

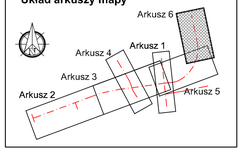

LEGENDA

171.00 — Projektowane warstwice

585 — Współrzędne punktów charakterystycznych

Inwestor:

Gmina Miasto Suwałki
reprezentowana przez:
Czesława Renkiewicza - Prezydent Miasta Suwałki
ul. Mickiewicza 1
16-400 Suwałki

Jednostka projektowa:

TORPROJEKT Sp. z o.o.
ul. Gniewkowska 1
01-253 Warszawa

Obiekt budowlany:

Budowa drogi gminnej wraz z bocznicą kolejową
od stacji „Las suwalski" do ul. Dubowo I w Suwałkach

Nazwa opracowania:

PROJEKT WYKONAWCZY

Branża:

DROGI

Nazwa rysunku:

PLAN SYTUACYJNO-WYSOKOŚCIOWY.
WARSTWICE. WSPÓŁRZĘDNE.

Stanowisko:	Imię i nazwisko:		Nr uprawnień:	Data i podpis:
Projektant	mgr inż. Marcin Guzenda		MAZ/0197/POOD/04 W specjalności: drogowej	04.2017
Opracował	Wojciech Sapeyk			04.2017
Sprawdzający	mgr inż. Henryk Kozłowski		CUPAU/PR/1903/03/97 W specjalności: inżynieryjnej drogowej **bez ograniczeń**	04.2017
Nr archiwalny:	Data oprac.: 04.2017	Skala: 1:500	Rewizja: I	Nr rys./ Nr arkusza: DRG-003/6