


Przekrój podłużny - ul. Wojska Polskiego

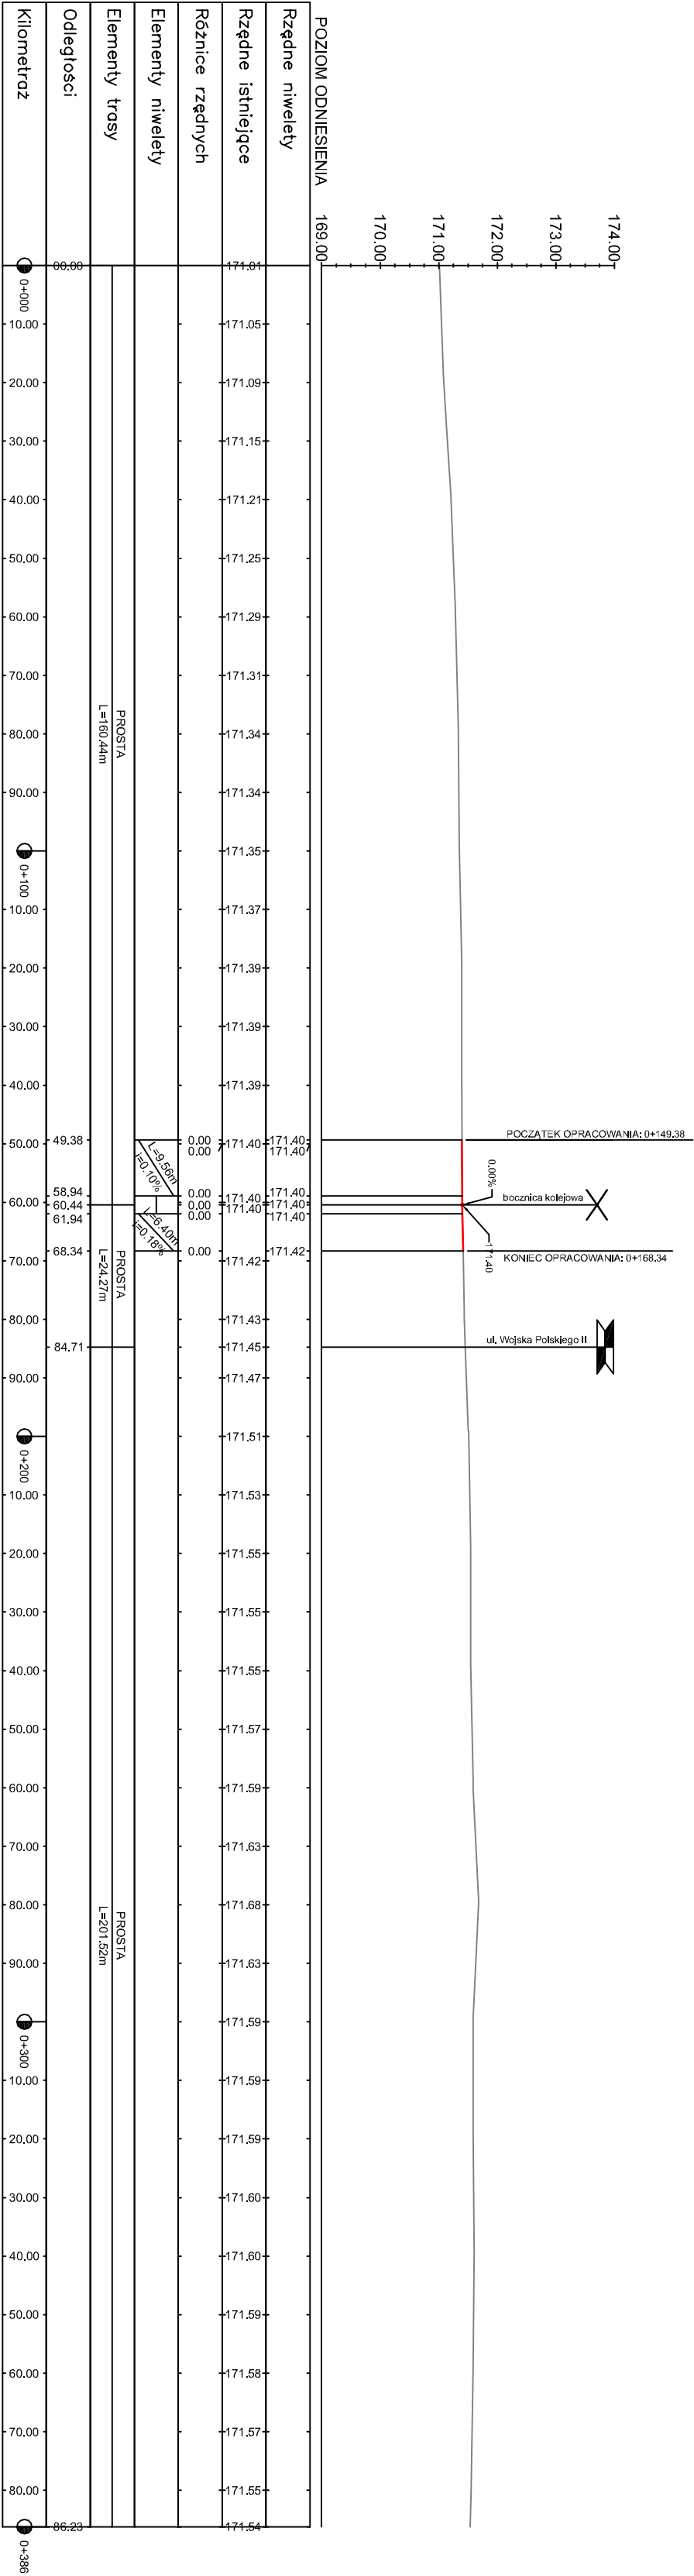

- LEGENDA
- Teren istniejący
 - Projektowana niwela
 - Projektowany rów prawy
 - Projektowany rów lewy

Inwestor:			
Gmina Miasto Suwałki reprezentowana przez: Czesława Renkiewicza - Prezydent Miasta Suwałki ul. Mickiewicza 1 16-400 Suwałki			
Zamawiający:			
TORPROJEKT Sp. z o.o. ul. Gniewowska 1 01-253 Warszawa			
Opis przedmiotu zamówienia:			
Budowa drogi gminnej wraz z bocznicą kolejową od stacji „Las suwański” do ul. Dubowo I w Suwałkach			
Nazwa opracowania:			
PROJEKT WYKONAWCZY			
Branża:			
DROGI			
Nazwa rysunku:			
PRZEKROJE PODŁUŻNE			
Stanowisko:	Inny tytuł rysunku:	Nr uprawnień:	Data i podpis:
Projektant	mgr inż. Marcin Guzenda	MAZ.0197/ROOD/04 W specjalności drogowej	04.2017
Opracował	Wojciech Saryk		04.2017
Sprawdzący	mgr inż. Henryk Kozłowski	CBP-LPR/190/43/93 W podkwalifikacji/skrajnym	04.2017
Nr archiwalny:	Data oprac.: 04.2017	Skala: 1:100/1000	Nr rys. / Nr arkusza: 1 / DRG-004/1