



- LEGENDA
- Teren istniejący
 - Projektowana niweleta
 - Projektowany rów prawy
 - Projektowany rów lewy


Przekrój podłużny - Wojska Polskiego II

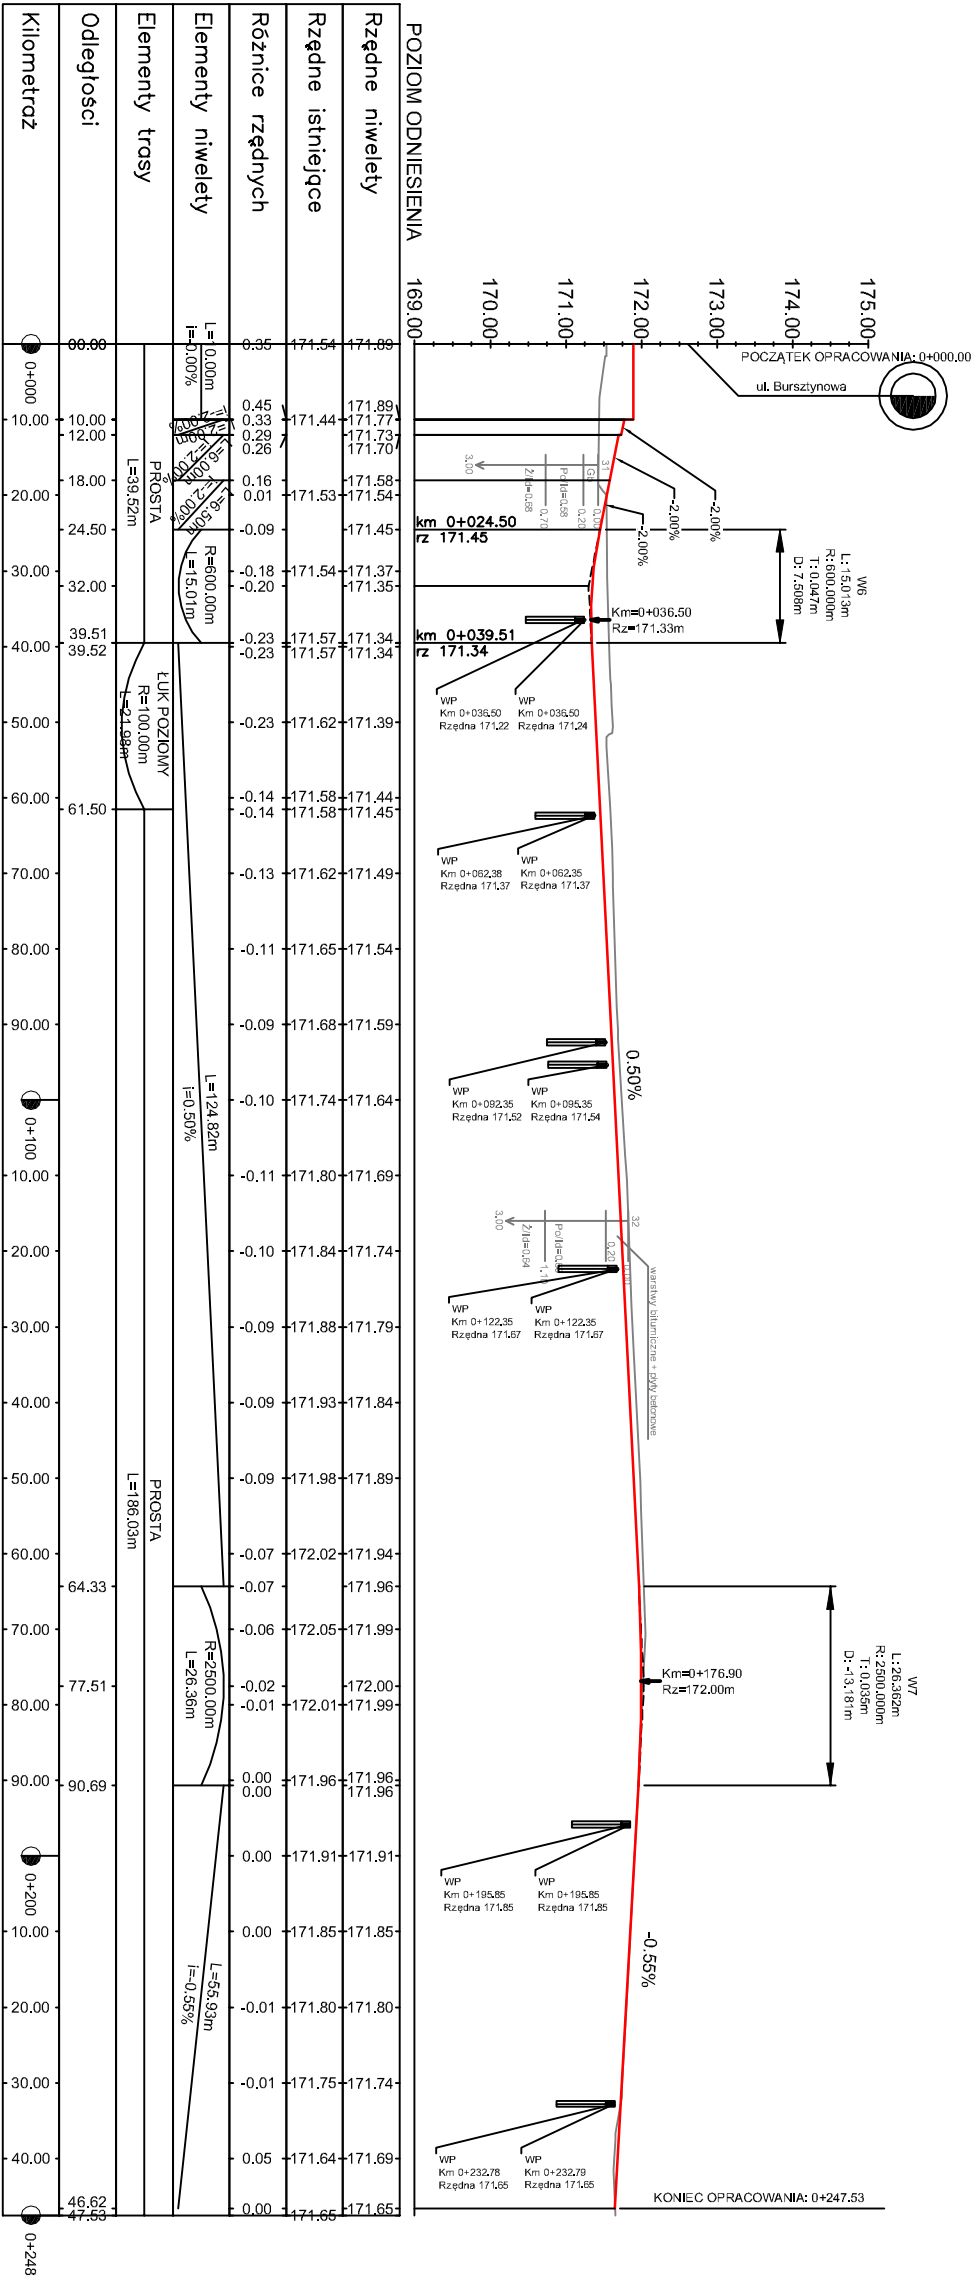


Przekrój podłużny - Dubowo I

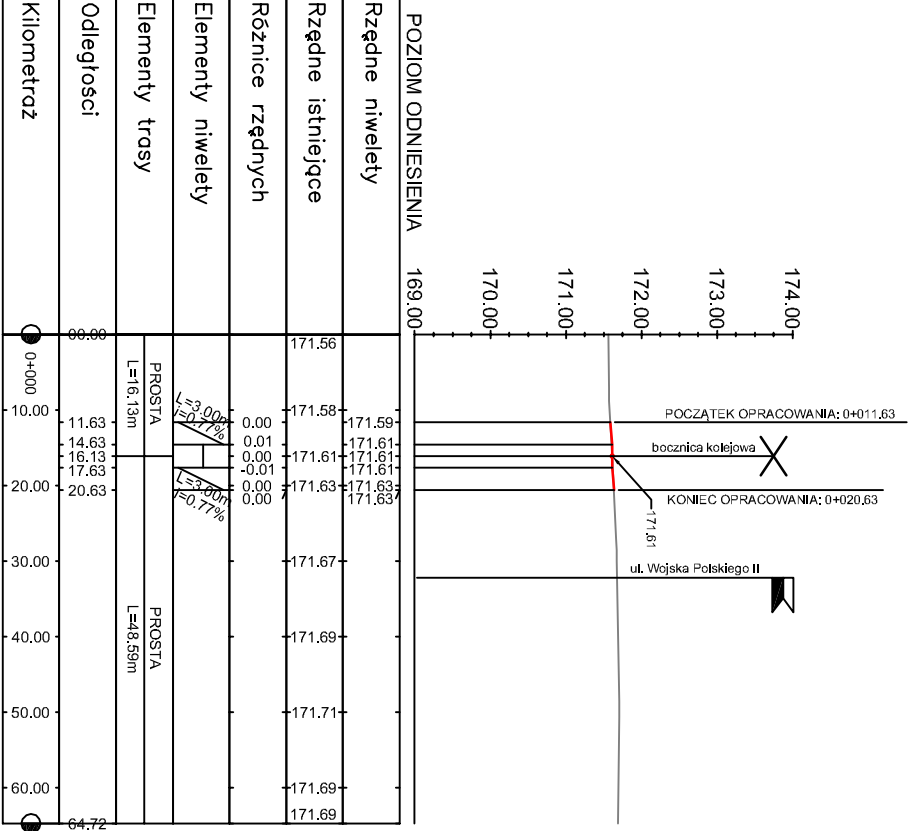

Wykres profilu - Zjazd

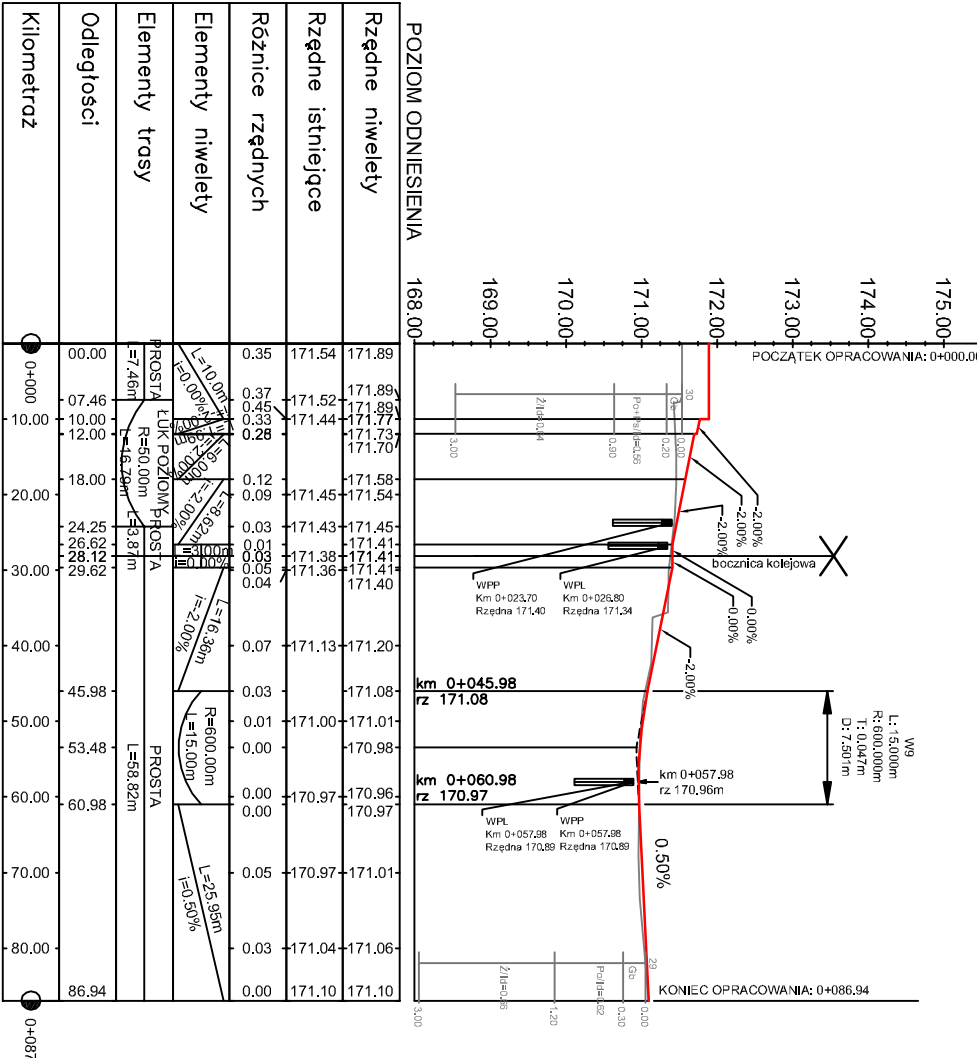

Przekrój podłużny - Zjazd 2

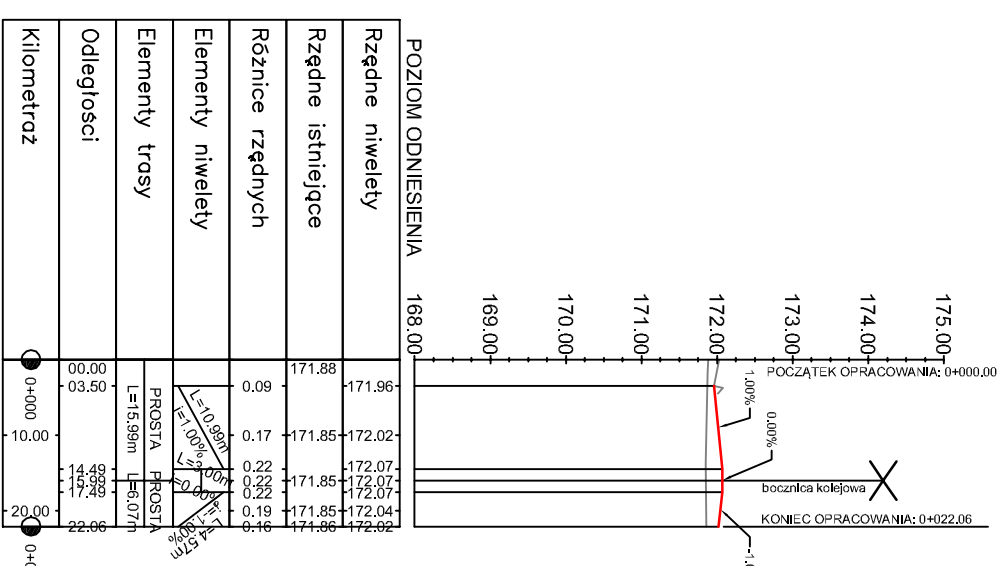

Załącznik nr 1			
Załącznik nr 2			
