Przekrój podłużny - Droga do stacji

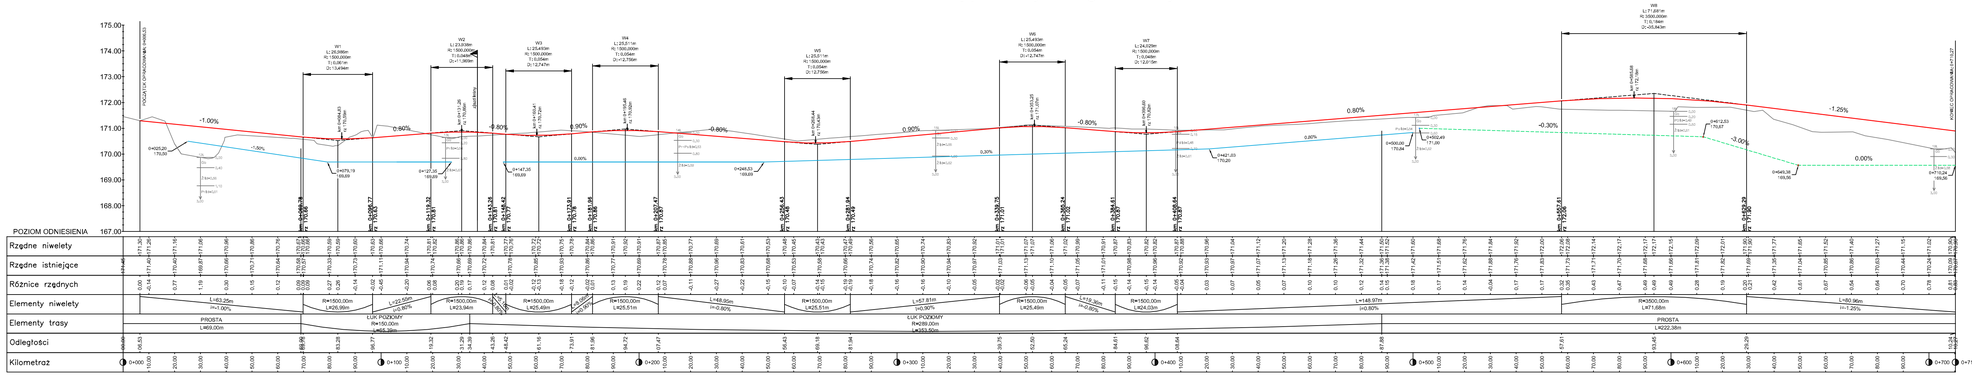

Zamawiający:	**Gmina Miasto Suwałki** reprezentowana przez: **Czesława Renkiewicza - Prezydent Miasta Suwałki** ul. Mickiewicza 1 16-400 Suwałki
Jednostka projektowa:	**TORPROJEKT Sp. z o.o.** **ul. Gniewkowska 1** **01-253 Warszawa**
Obiekt budowlany:	Budowa drogi gminnej wraz z bocznicą kolejową od stacji „Las suwalski" do ul. Dubowo I w Suwałkach
Nazwa opracowania:	**PROJEKT WYKONAWCZY**
Branża:	**DROGI**
Nazwa rysunku:	**PRZEKROJE PODŁUŻNE**

Stanowisko:	Imię i nazwisko:	Nr uprawnień:	Data i podpis
Projektant	mgr inż. Marcin Gurenda	MAZ/0197/POOD/04 W specjalności drogowej	04.2017
Opracował	Wojciech Sapryk		04.2017
Sprawdzający	mgr inż. Henryk Kozłowski	CBP-UPR/100/43/93 W specjalności inżynieryjnej drogowej bez ograniczeń	04.2017

Nr archiwalny:	Data oprac.:	Skala:	Rewizja:	Nr rys./ Nr arkusza:
	04.2017	1:100/1000	1	DRG-004/4