




PRZEKRÓJ NORMALNY
ul. Wojska Polskiego - DK 8 - przekrój szlakowy
od km 0+149.38 do km 0+159.25, od km 161.65 do km 0+168.34

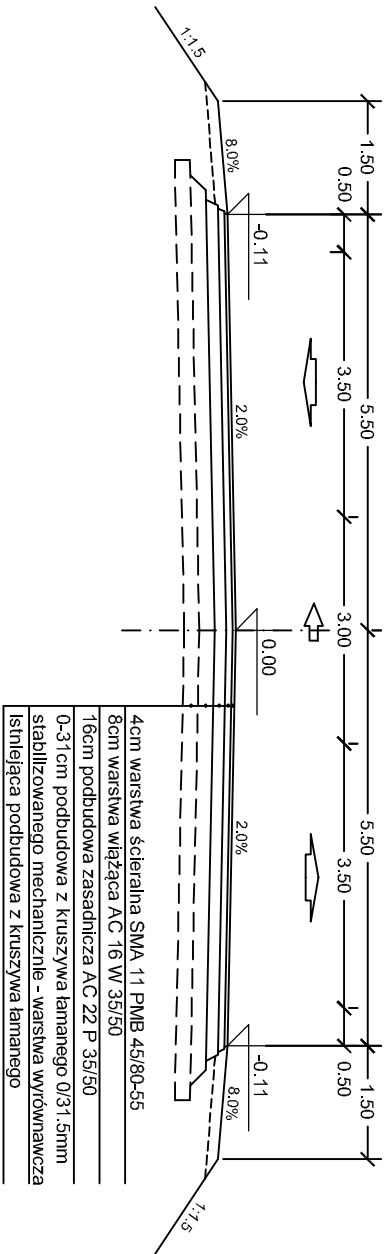


PRZEKRÓJ NORMALNY
ul. Wojska Polskiego II - od ronda do ul. Dubowo I
od km 0+303.64 do km 1+091.58

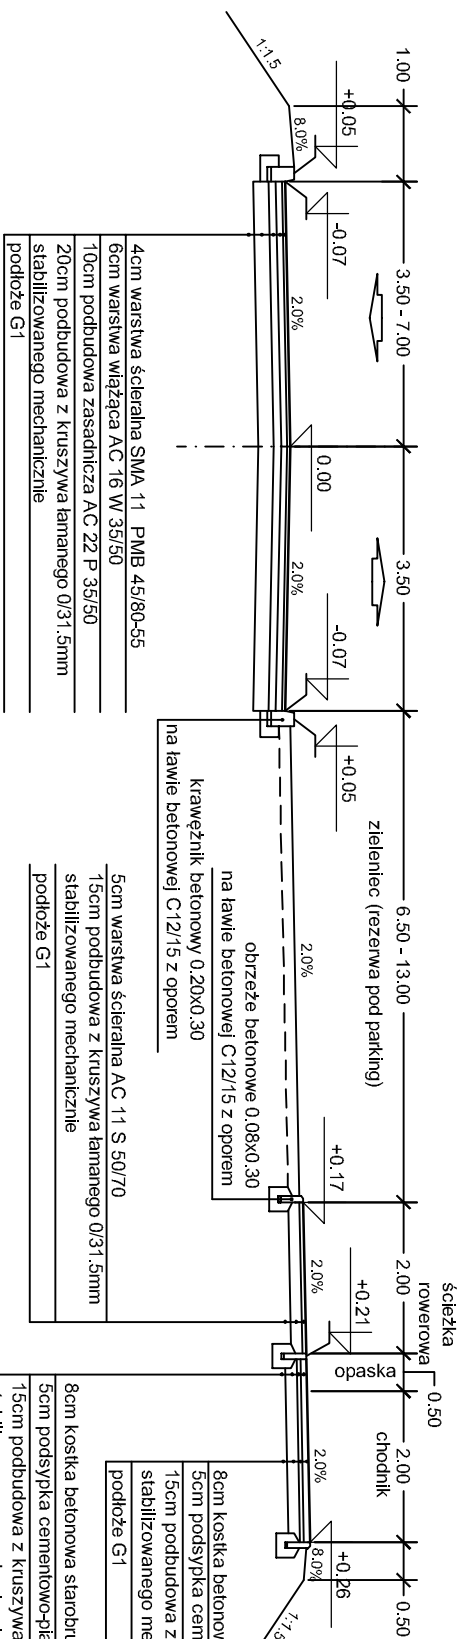


PRZEKRÓJ NORMALNY
ul. Wojska Polskiego II - od skrzyżowania z DK 8 do ronda
od km 0+022.04 do km 0+069.46

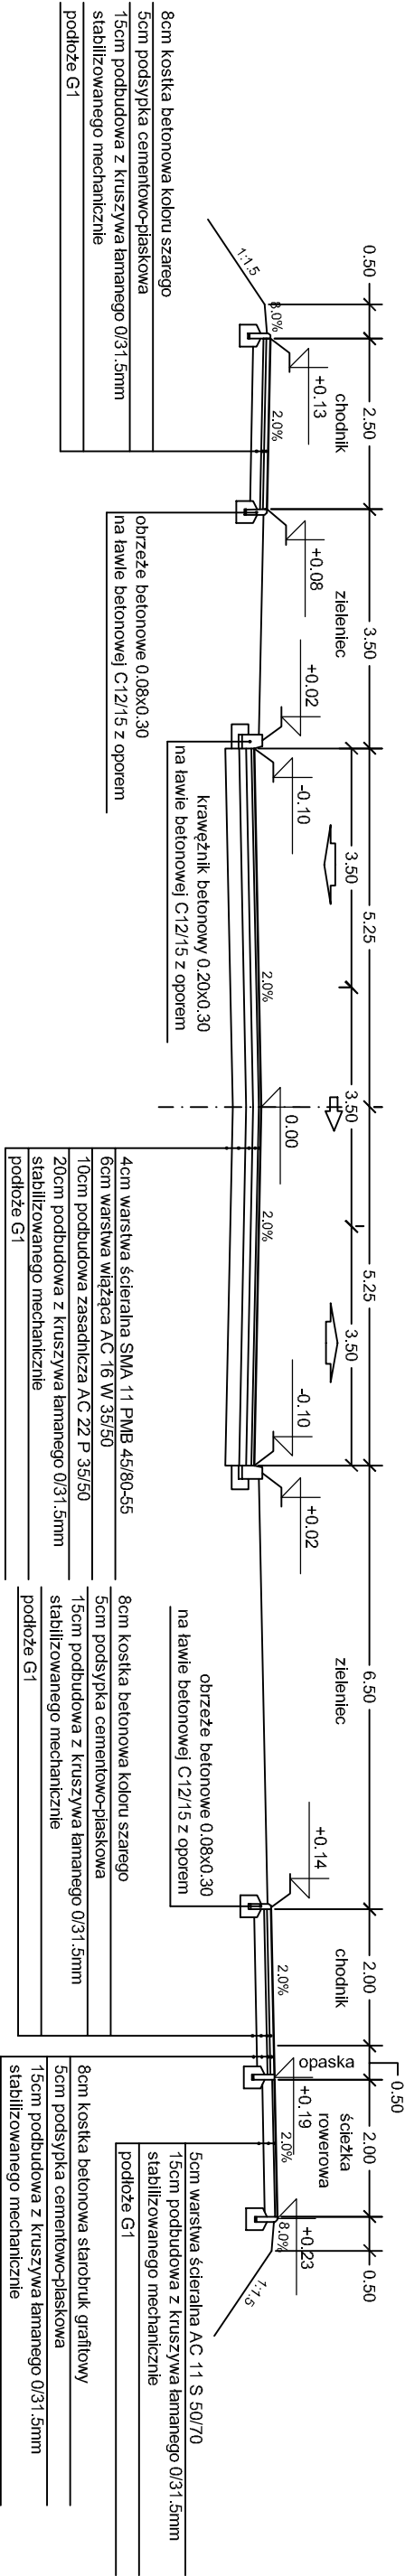

PRZEKRÓJ NORMALNY
ul. Wojska Polskiego II - od skrzyżowania z DK 8 do ronda z zatokami postojowymi
od km 0+069.46 do km 0+212.80

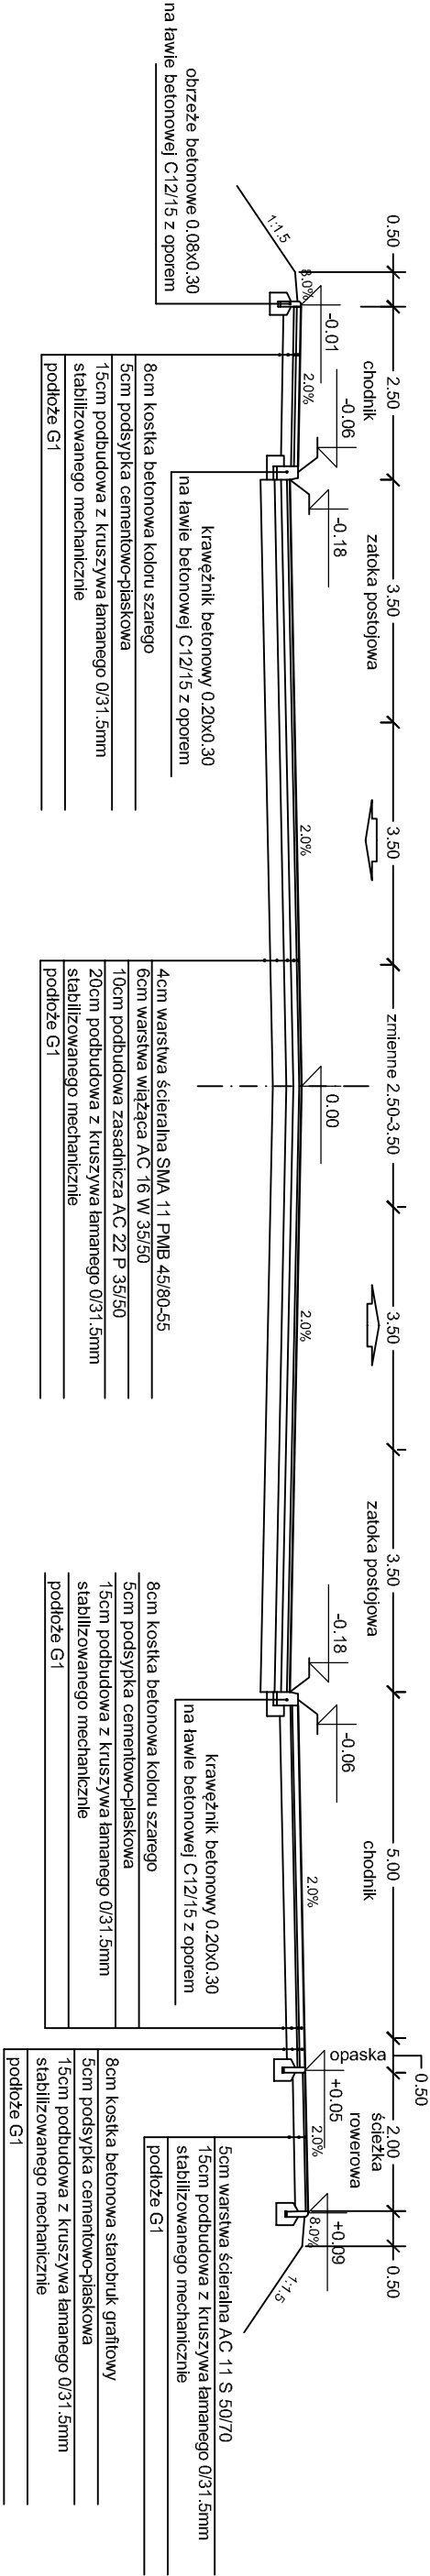

<div><div><div><div><div><div></div></div></div><div><div><div></div><div>Gmina Miasto Suwałki</div></div><div><div></div><div>reprezentowana przez:</div></div><div><div></div><div>Czesława Renkiewicza - Prezydent Miasta Suwałki</div></div><div><div></div><div>ul. Mickiewicza 1</div></div><div><div></div><div>16-400 Suwałki</div></div></div></div><div><div><div><div><div><div></div><div>TORPROJEKT Sp. z o.o.</div></div></div><div><div><div></div><div>ul. Gniewkowska 1</div></div><div><div></div><div>01-253 Warszawa</div></div></div></div></div></div></div></div>			
<div><div><div><div><div><div></div><div>ul. Wojska Polskiego II - od skrzyżowania z DK 8 do ronda z zatokami postojowymi</div></div></div><div><div><div></div><div>od stacji „Las Suwański” do ul. Dubowo I w Suwałkach</div></div></div></div></div></div>			
<div><div><div><div><div><div></div><div>PROJEKT WYKONAWCZY</div></div></div><div><div><div></div><div>DROGI</div></div></div></div></div></div>			
<div><div><div><div><div><div></div><div>PRZEKROJE NORMALNE</div></div></div><div><div><div></div><div>04.2017</div></div></div></div></div></div>			
<div><div><div><div><div><div></div><div>04.2017</div></div></div><div><div><div></div><div>04.2017</div></div></div></div></div></div>			
