


## PRZEKRÓJ NORMALNY

ul. Wojska Polskiego II - od ronda do zakładu Malow - przekrój uliczny


od km 0+043.80 do km 0+061.94

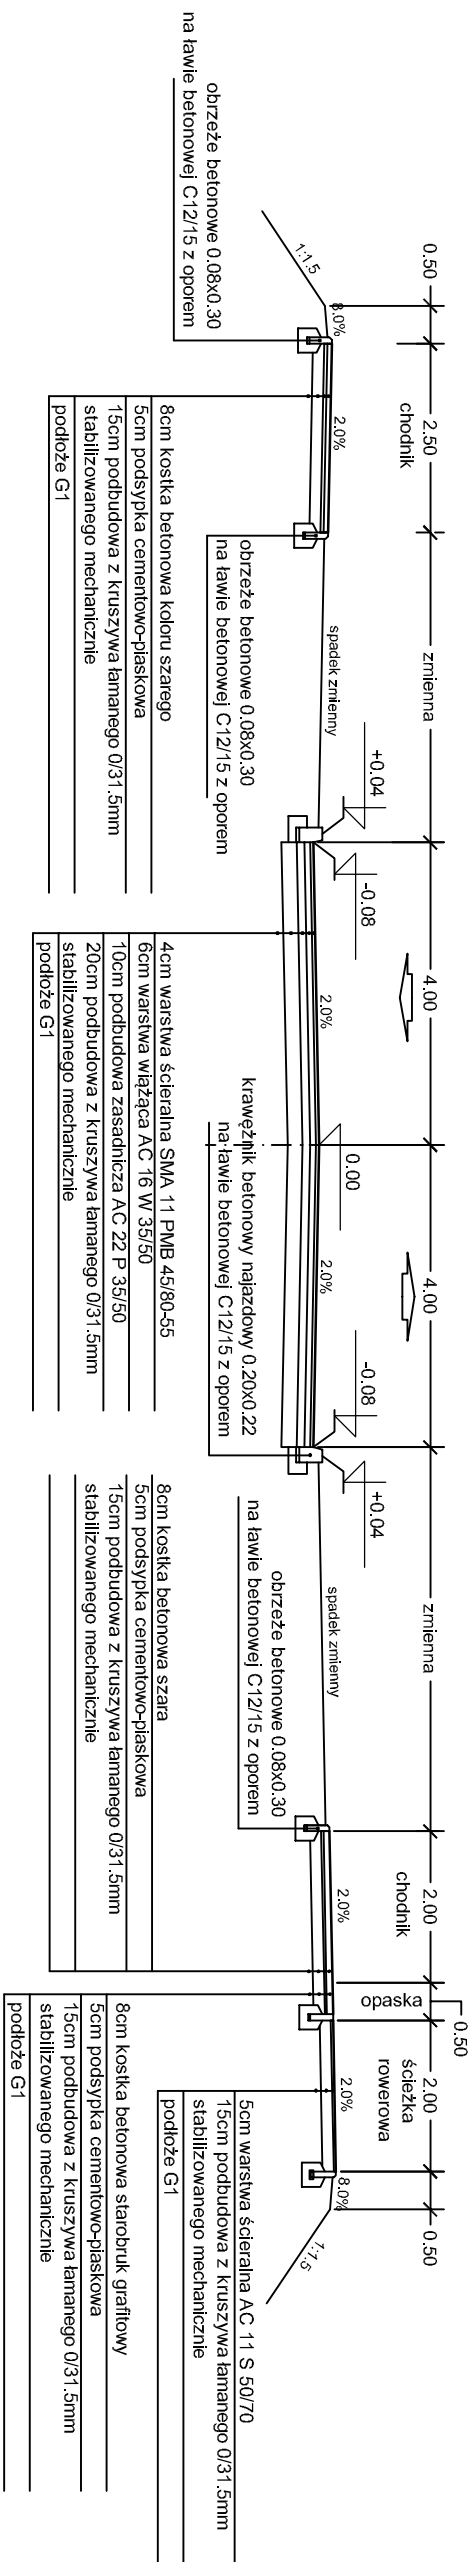

## PRZEKRÓJ NORMALNY

ul. Wojska Polskiego II - od ronda do zakładu Malow - lewostronna zatoka autobusowa


od km 0+067.10 do km 0+141.64

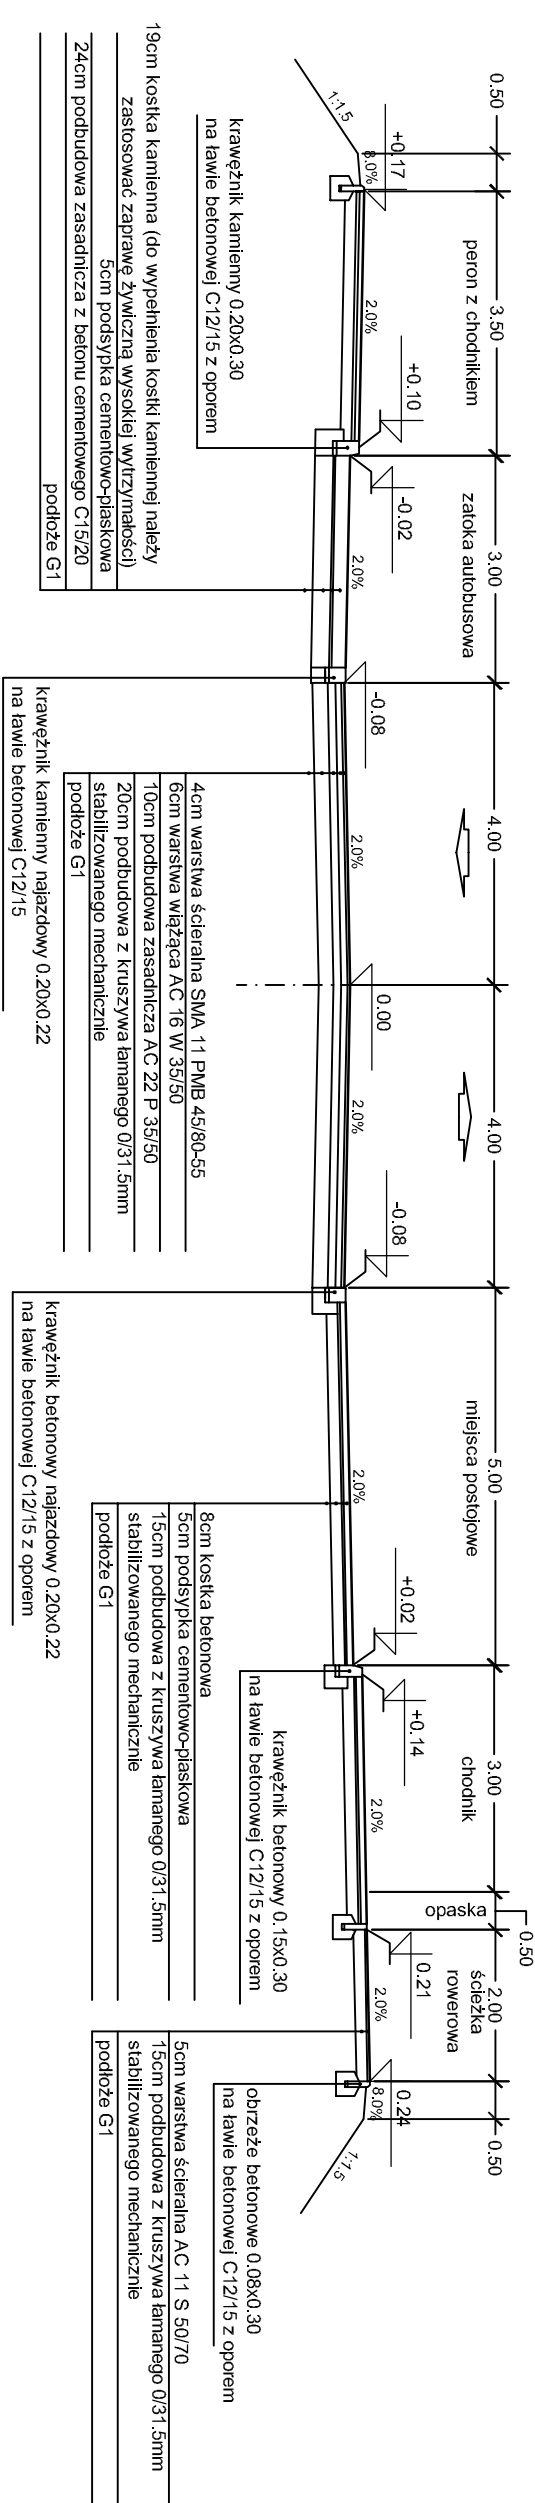



## PRZEKRÓJ NORMALNY

ul. Wojska Polskiego II - od ronda do zakładu Malow - prawostronna zatoka autobusowa

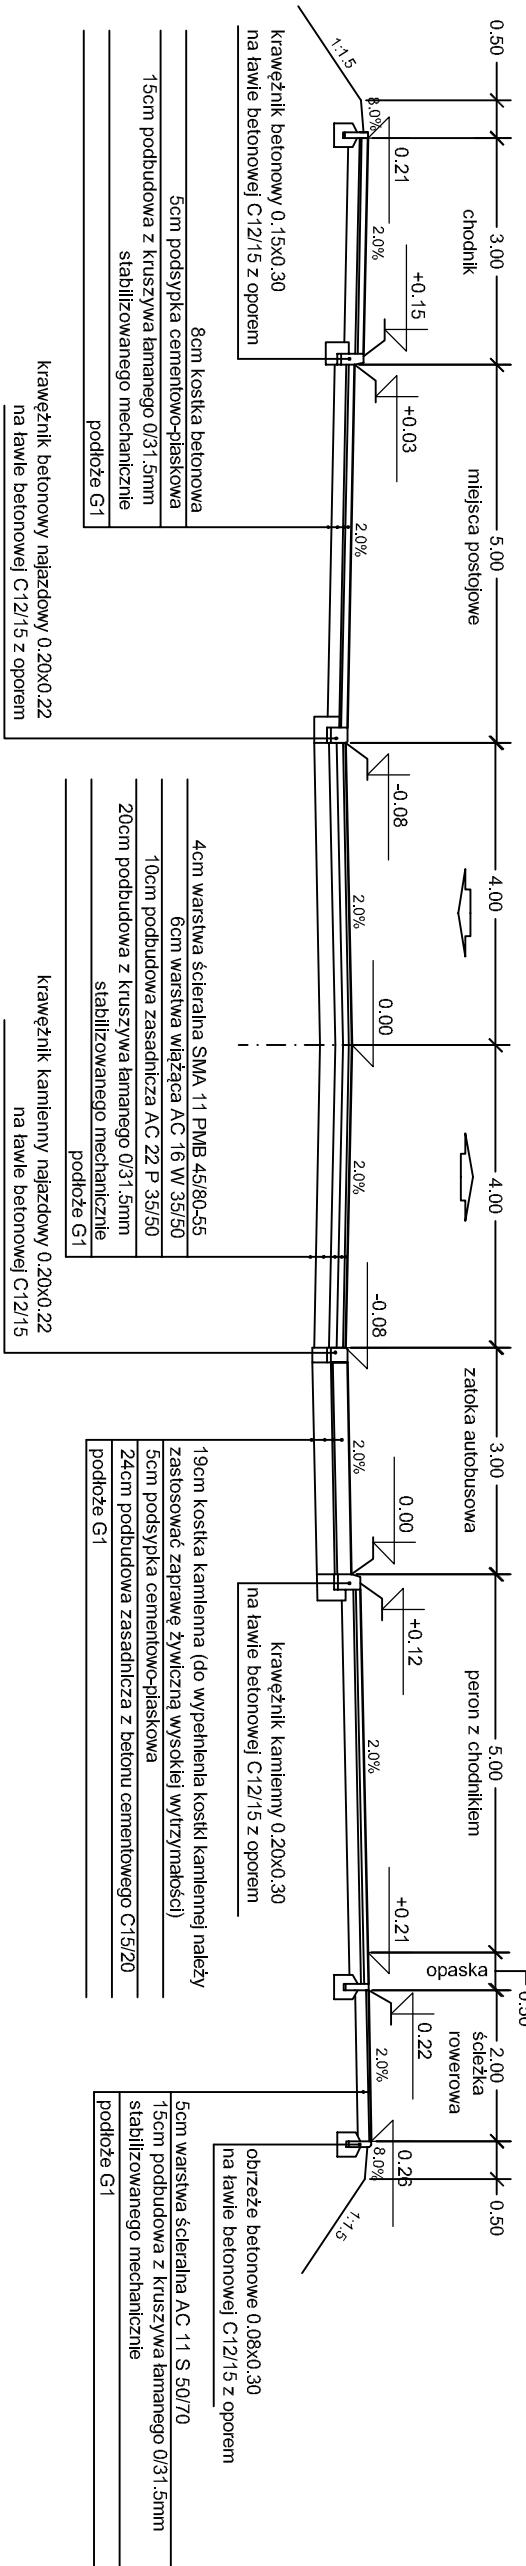od km 0+065.46 do km 0+193.16



|   |                           |  |                       |
|---|---------------------------|--|-----------------------|
| Inwestor:   |                           |  |                       |
|  <p><b>Gmina Miasto Suwałki</b><br/>         reprezentowana przez:<br/> <b>Czesława Renkiewicza - Prezydenta Miasta Suwałki</b><br/>         ul. Mickiewicza 1<br/>         16-400 Suwałki</p> |                           |  |                       |
| Urząd nadzoru projektów:  |                           |  |                       |
|  <p><b>TORPROJEKT Sp. z o.o.</b><br/>         ul. Gniewowska 1<br/>         01-253 Warszawa</p>  |                           |  |                       |
| Czytelny tytuł sprawy:  |                           |  |                       |
| Budowa drogi gminnej wraz z bocznicą kolejową<br>od stacji „Jas suwalski” do ul. Dubowo I w Suwałkach   |                           |  |                       |
| Nazwa opracowania:  |                           |  |                       |
| <b>PROJEKT WYKONAWCZY</b>   |                           |  |                       |
| Branża:   |                           |  |                       |
| <b>DROGI</b>  |                           |  |                       |
| Nazwa rysunku:  |                           |  |                       |
| <b>PRZEKROJE NORMALNE</b>   |                           |  |                       |
| Stanowisko:   | Inny tytuł rysunku        | Nr uprawnień:  | Data i podpis:        |
| Projektant  | mgr inż. Marcin Guzenda   | MAZ.0197/POD/04<br>W specjalności drogowej   | 04.2017               |
| Opracował   | Wojciech Sapyk            |  | 04.2017               |
| Sprawdzający  | mgr inż. Henryk Kozłowski | CIBP-L/PR/190/43/93<br>Wzrost kwalifikacji i kwalifikacji - III<br>wzrost i kwalifikacja - III | 04.2017               |
| Nr archiwizacji:  | Data oprac.               | Skala:   | Nr rys. / Nr arkusza: |
| 04.2017   |                           | 1:100  | <b>1</b><br>DRG-005/2 |