



Przekrój poprzeczny - zabudowa toru CBP

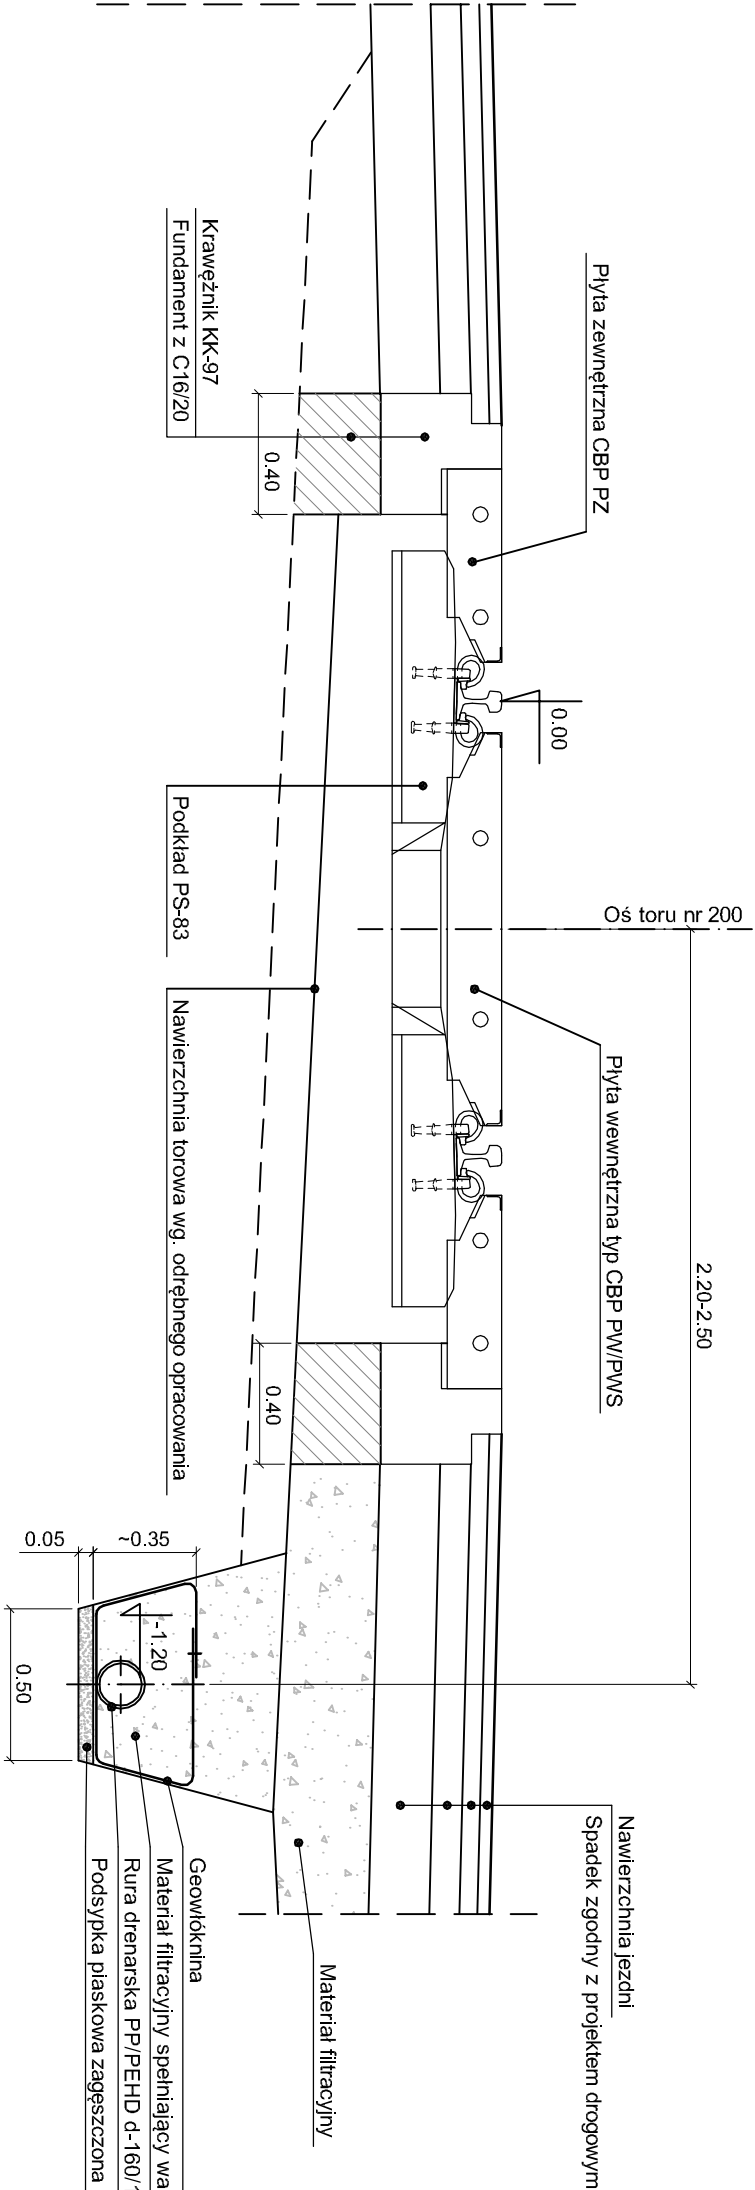



Przekrój poprzeczny - zabudowa toru w płycie żelbetowej

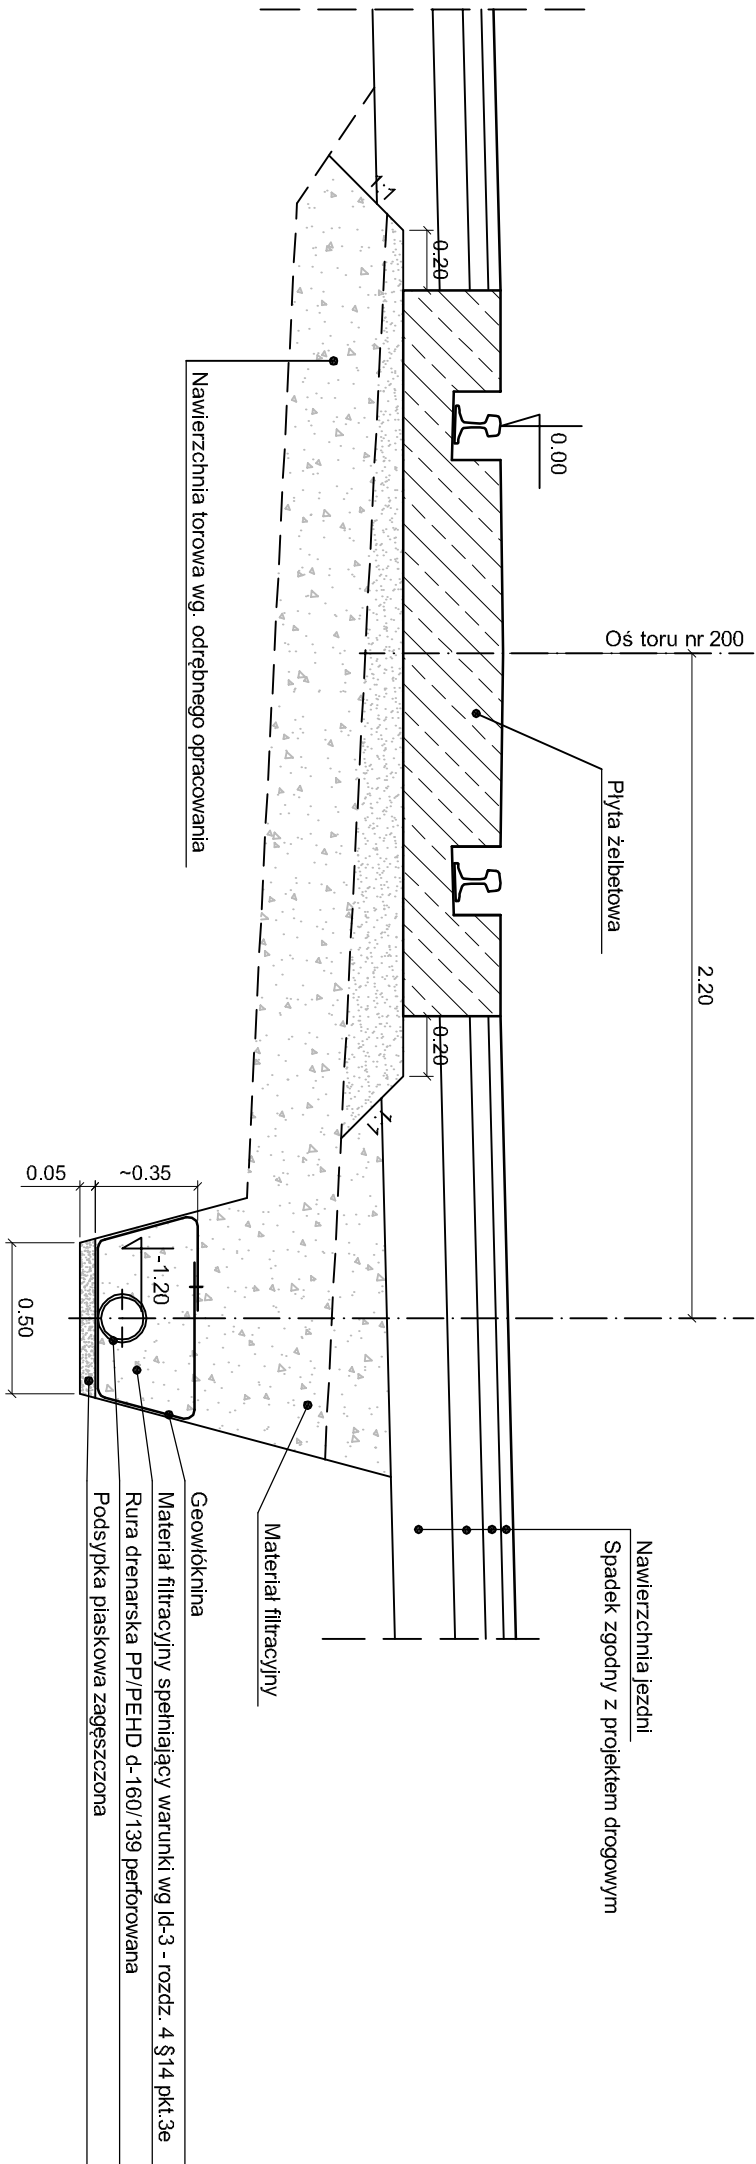

Uwaga:

Zabudowę przejazdów kolejowo-drogowych należy wykonać zgodnie z instrukcją producenta nawierzchni przewidzianej na danym przejeździe.

Inwestor:  <b>Gmina Miasto Suwałki</b> reprezentowana przez: <b>Czesława Renkiewicza - Prezydent Miasta Suwałki</b> ul. Mickiewicza 1 16-400 Suwałki			
Jednostka projektowa:  <b>TO PROJEKT</b> <b>TORPROJEKT Sp. z o.o.</b> ul. Gniewowska 1 01-253 Warszawa			
Obiekt budowlany: <b>Budowa drogi gminnej wraz z boczną koleją od stacji „Las suwalski” do ul. Dubowo I w Suwałkach</b>			
Nazwa opracowania: <b>PROJEKT WYKONAWCZY</b>			
Branża: <b>DROGI</b>			
Nazwa rysunku: <b>PRZEJAZDY KOLEJOWE</b>			
Składowisko:	Imię i nazwisko:	Nr uprawnień:	Data i podpis:
Projektant	mgr inż. Marcin Guzendza	MAZ/0197/BOOD/04 w specjalności drogowej	04.2017
Opracował	Wojciech Sapyrk		04.2017
Sprawdzający	mgr inż. Henryk Kozłowski	CBP-UPR/190/43/93 w specjalności konstrukcyjno-technicznej - III wzrostu i stacji kolejowych, drog	04.2017
Nr archiwizacji:	Data oprac.:	Skala:	Nr rys./ Nr arkusza:
04.2017	04.2017	1:25	<b>1</b> <b>DRG-007</b>