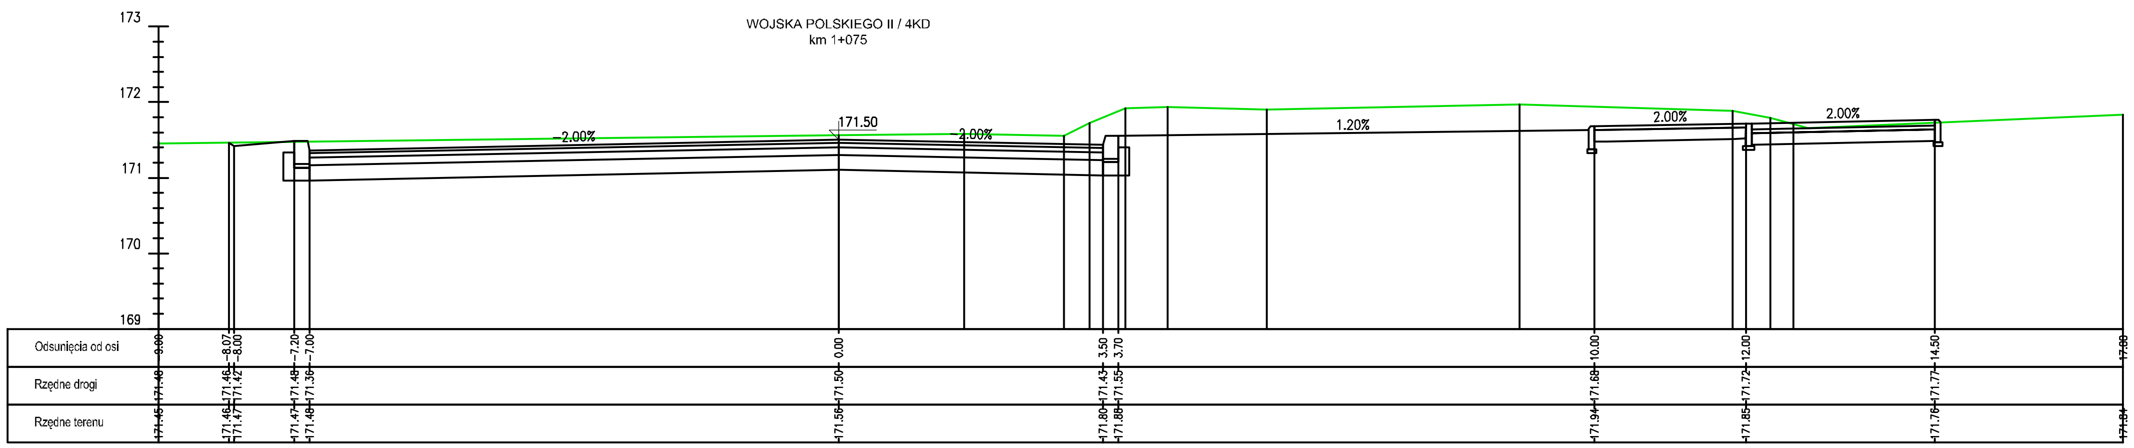

Inwestor:	**Gmina Miasto Suwałki** reprezentowana przez: **Czesława Renkiewicza - Prezydent Miasta Suwałki** ul. Mickiewicza 1 16-400 Suwałki	*Jednostka projektowa:*	**TORPROJEKT Sp. z o.o.** **ul. Gniewkowska 1** **01-253 Warszawa**	*Obiekt budowlany:* Budowa drogi gminnej wraz z bocznicą kolejową od stacji „Las suwalski" do ul. Dubowo I w Suwałkach	*Nazwa opracowania:* **PROJEKT WYKONAWCZY** *Nazwa rysunku:* **PRZEKROJE POPRZECZNE**	Data oprac.: 04.2017 Rewizja: 1 Skala: 1:100 Nr rys./ Nr arkusza: DRG-100/11