DROGA DO STACJI
km 0+025

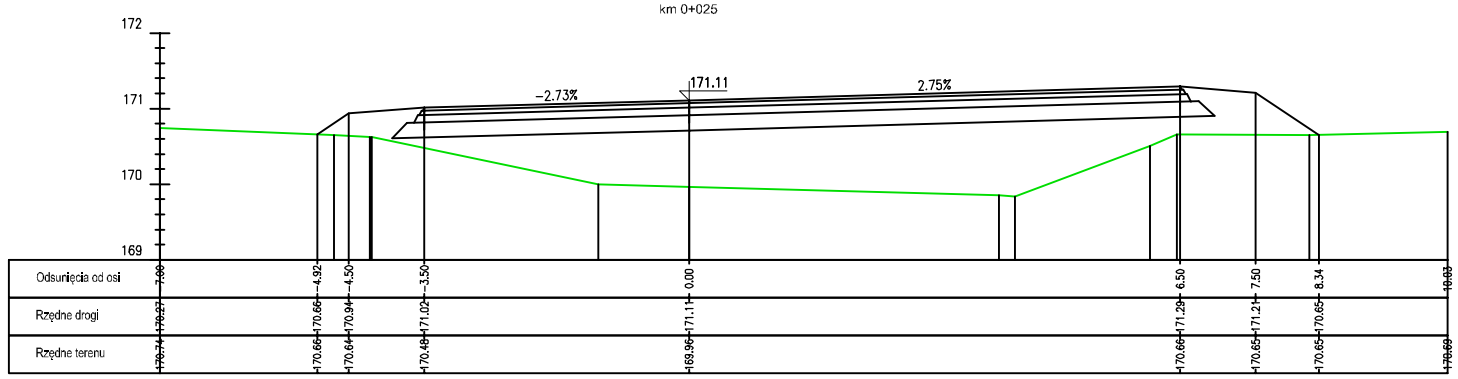

DROGA DO STACJI
km 0+050

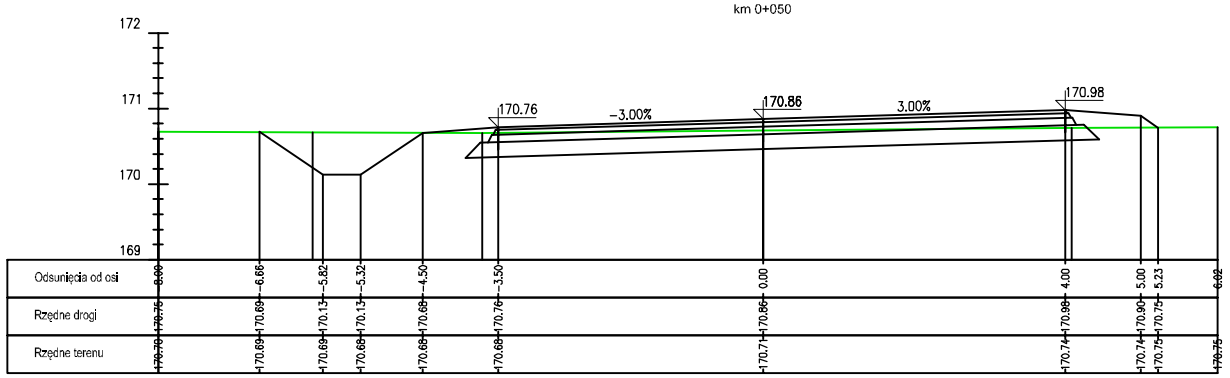

DROGA DO STACJI
km 0+075

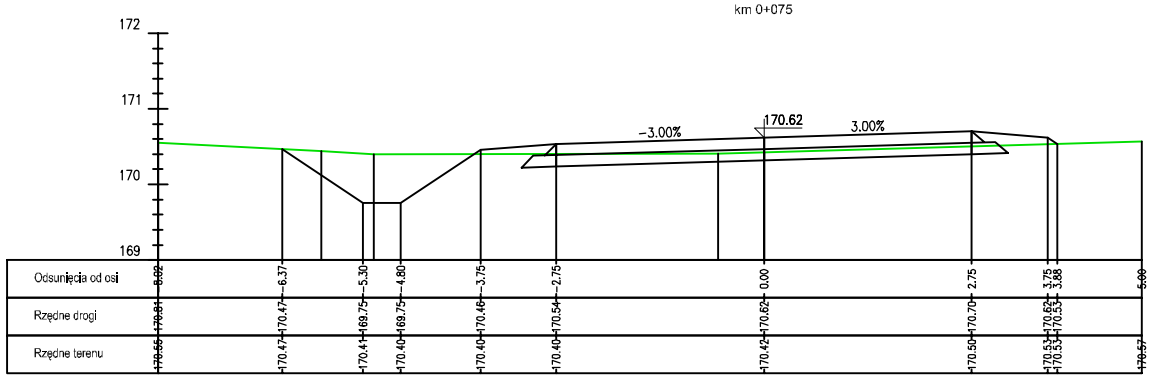

DROGA DO STACJI
km 0+100

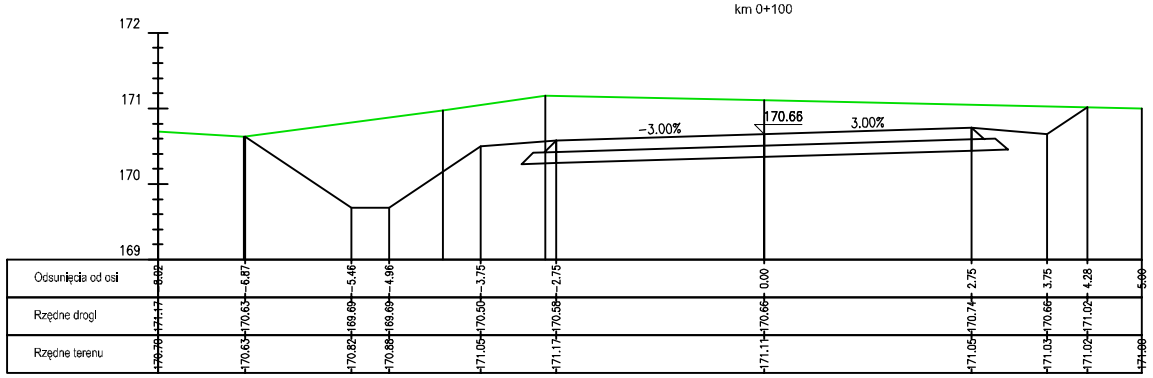

Inwestor:

Gmina Miasto Suwałki
reprezentowana przez:
Czesława Renkiewicza - Prezydent Miasta Suwałki
ul. Mickiewicza 1
16-400 Suwałki

Jednostka projektowa:

TORPROJEKT Sp. z o.o.
ul. Gniewkowska 1
01-253 Warszawa

Obiekt budowlany:

Budowa drogi gminnej wraz z bocznicą kolejową od stacji „Las suwalski" do ul. Dubowo I w Suwałkach

Nazwa opracowania:
PROJEKT WYKONAWCZY

Nazwa rysunku:
PRZEKROJE POPRZECZNE

Data oprac.: 04.2017
Rewizja: 1
Skala: 1:100
Nr rys./ Nr arkusza: DRG-100/16