DROGA DO STACJI
km 0+225

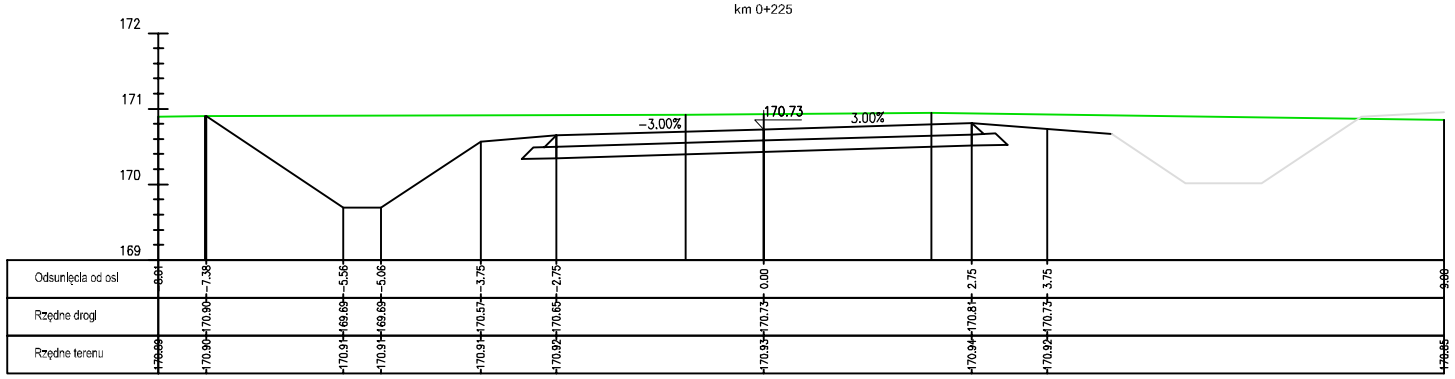

DROGA DO STACJI
km 0+250

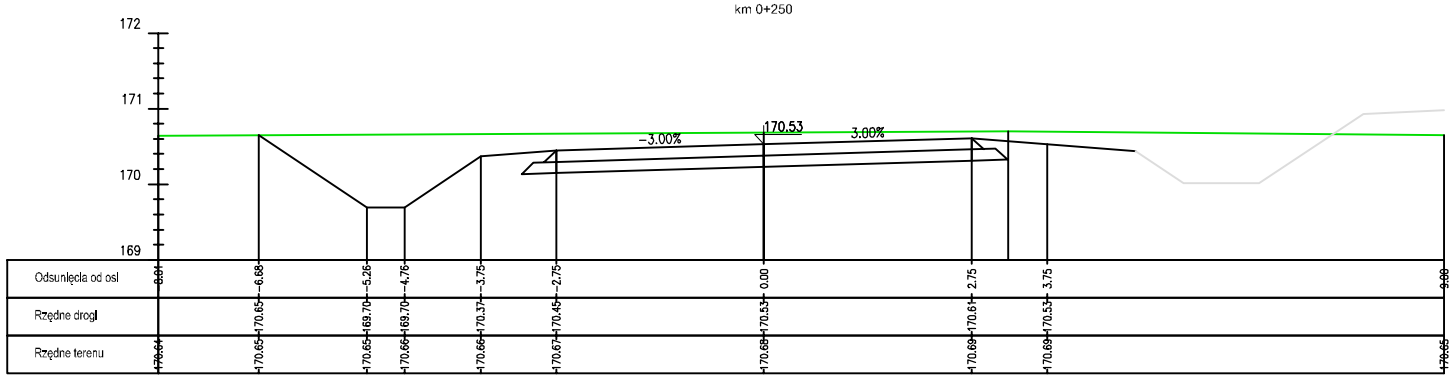

DROGA DO STACJI
km 0+275

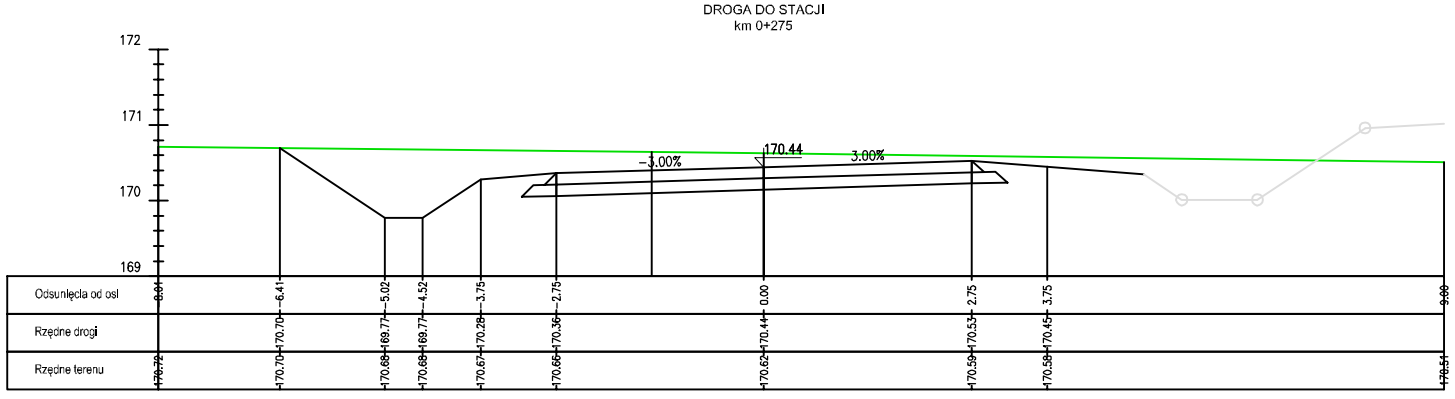

DROGA DO STACJI
km 0+300

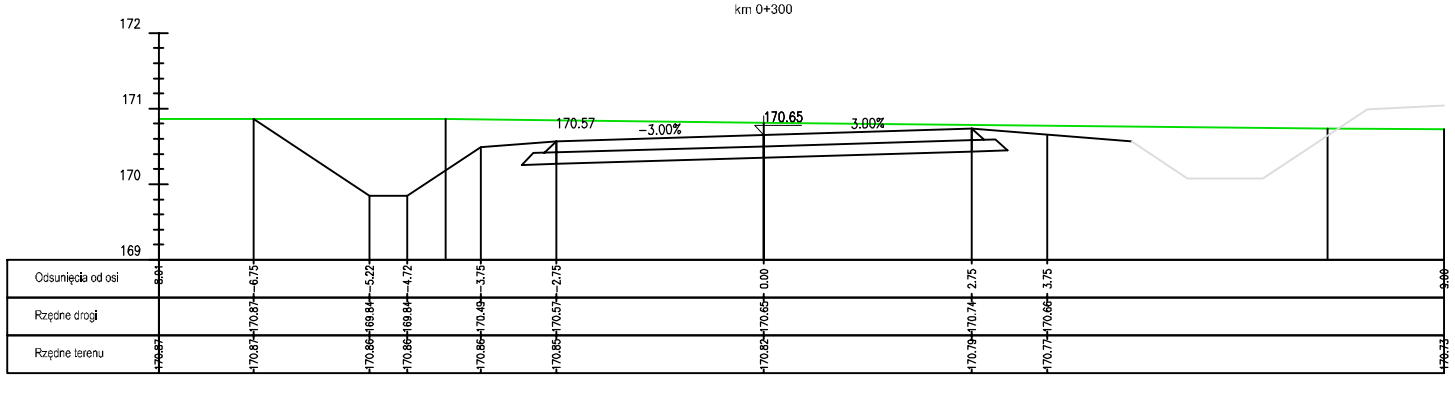

Inwestor: **Gmina Miasto Suwalki** reprezentowana przez: **Czesława Renkiewicza - Prezydent Miasta Suwałki** ul. Mickiewicza 1 16-400 Suwałki	*Jednostka projektowa:* **TORPROJEKT Sp. z o.o.** **ul. Gniewkowska 1** **01-253 Warszawa**	*Obiekt budowlany:* Budowa drogi gminnej wraz z bocznicą kolejową od stacji „Las suwalski" do ul. Dubowo I w Suwałkach	*Nazwa opracowania:* **PROJEKT WYKONAWCZY**	Data oprac.: 04.2017	Skala: 1:100	
			Nazwa rysunku: **PRZEKROJE POPRZECZNE**	Rewizja: 1	Nr rys./ Nr arkusza: DRG-100/18	