DROGA DO STACJI
km 0+625

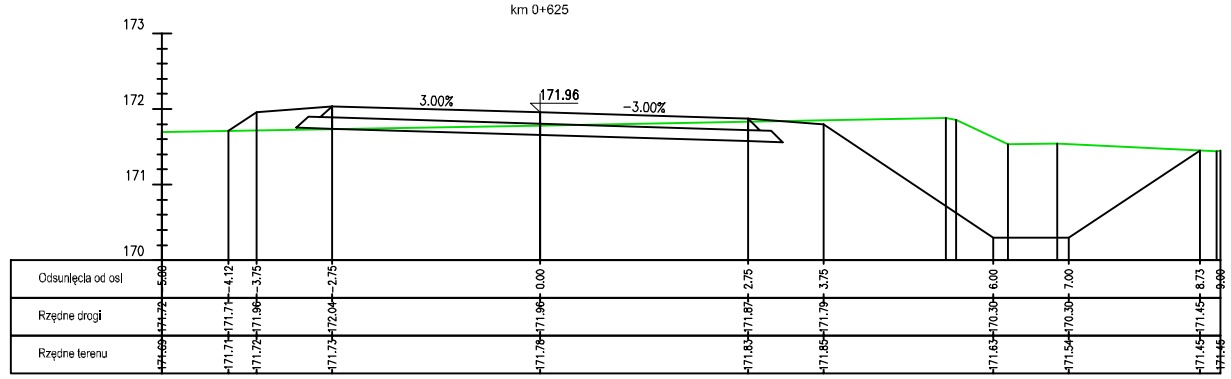


DROGA DO STACJI
km 0+650

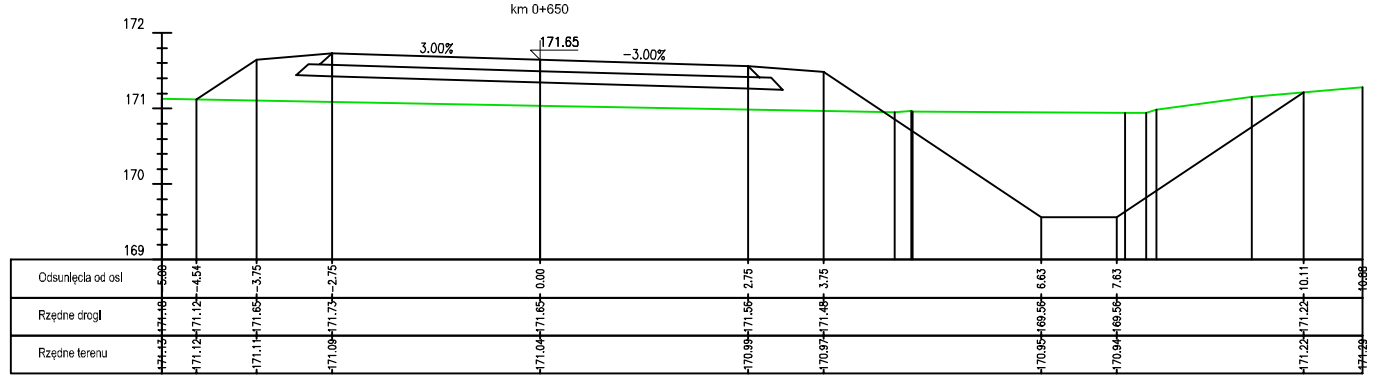


DROGA DO STACJI
km 0+675

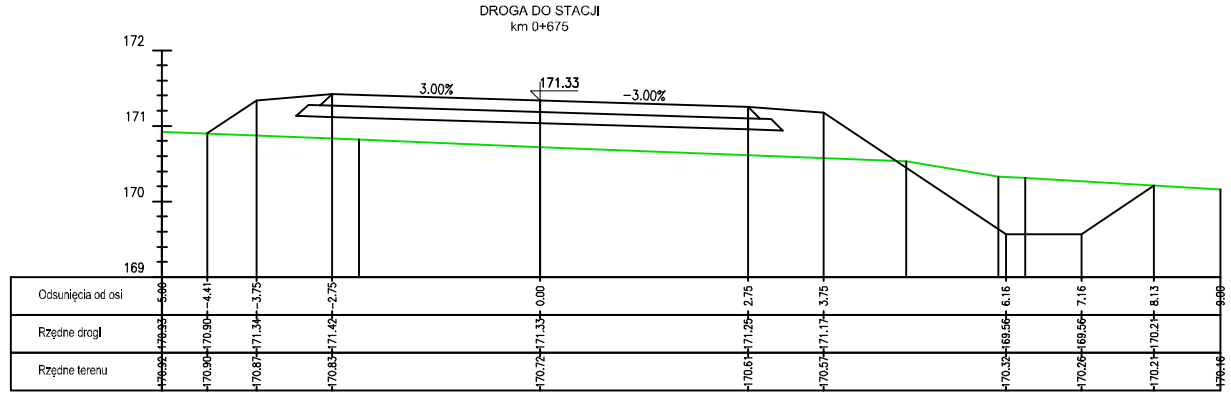


DROGA DO STACJI
km 0+700

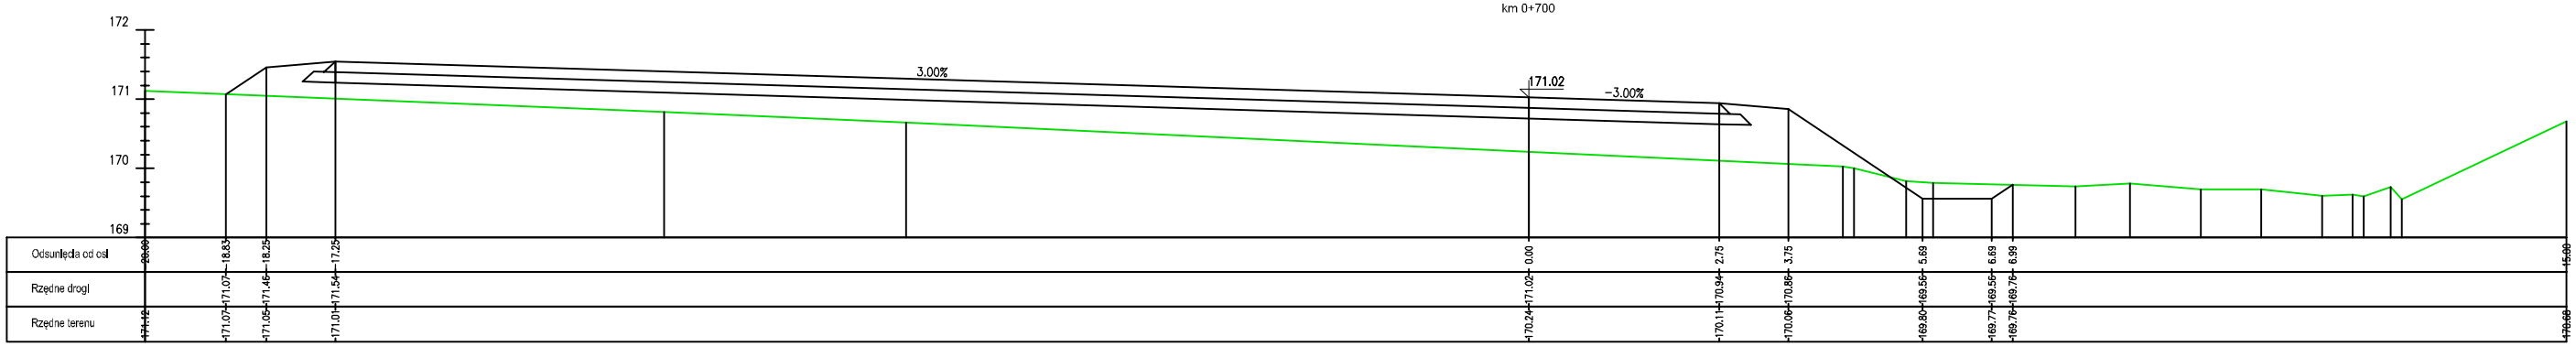


| | | | | | |
|---|---|---|---|---|---|
| *Inwestor:* **Gmina Miasto Suwałki** reprezentowana przez: **Czesława Renkiewicza - Prezydent Miasta Suwałki** ul. Mickiewicza 1 16-400 Suwałki | *Jednostka projektowa:* **TORPROJEKT Sp. z o.o. ul. Gniewkowska 1 01-253 Warszawa** | *Obiekt budowlany:* Budowa drogi gminnej wraz z bocznicą kolejową od stacji „Las suwalski" do ul. Dubowo I w Suwałkach | *Nazwa opracowania:* **PROJEKT WYKONAWCZY** *Nazwa rysunku:* **PRZEKROJE POPRZECZNE** | Data oprac.: 04.2017 Rewizja: 1 | Skala: 1:100 Nr rys./ Nr arkusza: DRG-100/22 |