
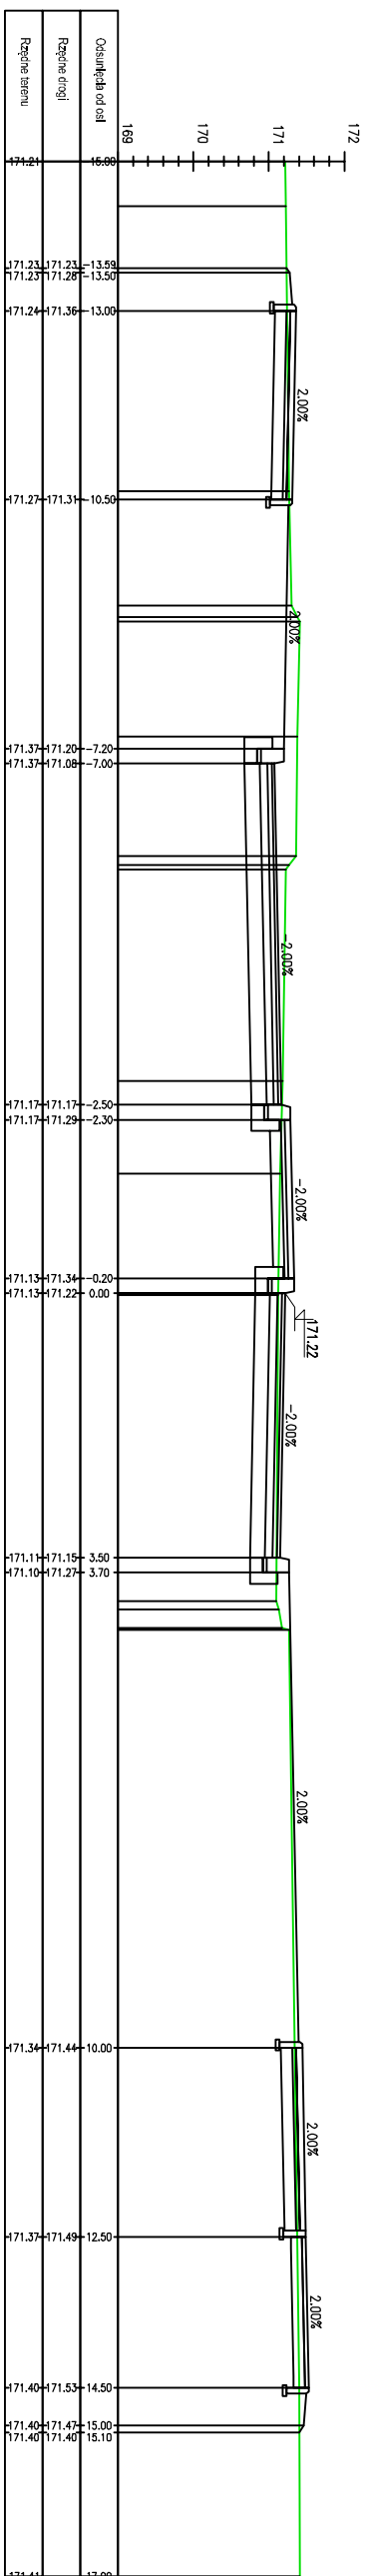
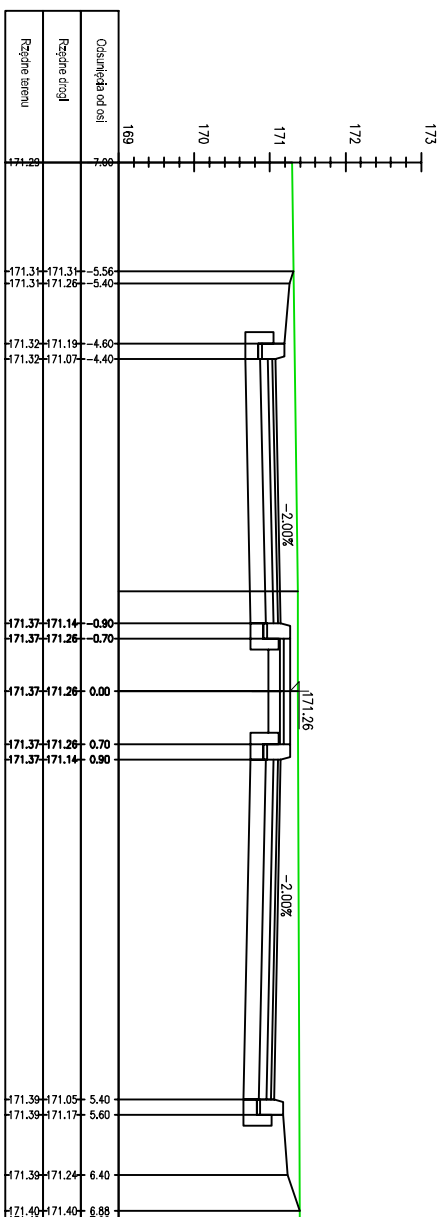



WOJSKA POLSKIEGO II / 4KD
km 0+225

WOJSKA POLSKIEGO II / 4KD
km 0+300

WOJSKA POLSKIEGO II / 4KD
km 0+325

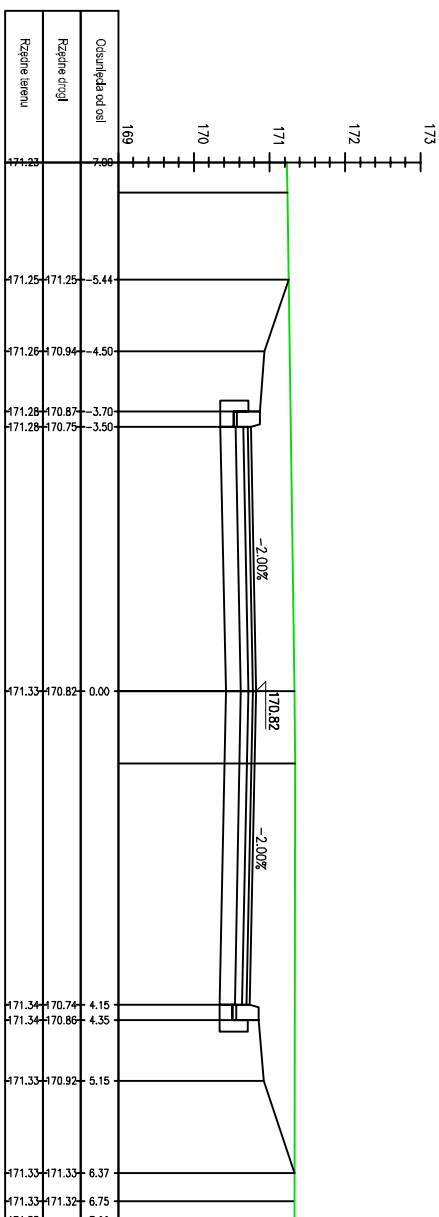

WOJSKA POLSKIEGO II / 4KD
km 0+350

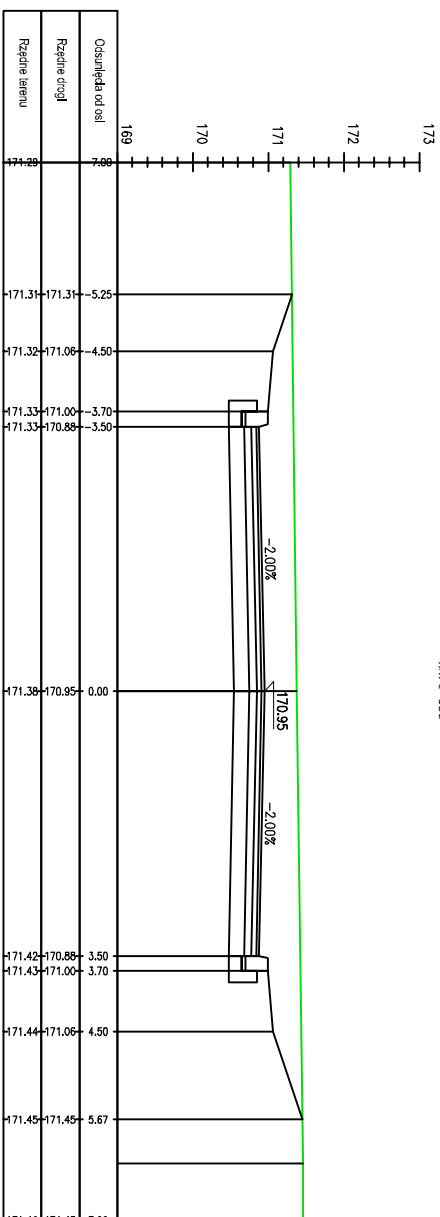

Investor:

Gmina Miasto Suwałki

reprezentowana przez:

Czesława Renkiewicz - Prezydent Miasta Suwałki
ul. Mickiewicza 1
16-400 Suwałki



Jednostka projektowa.



TORPROJEKT Sp. z o.o.
ul. Gniewowska 1
01-253 Warszawa

Obiekt budowlany:

Budowa drogi gminnej wraz z bocznicą kolejową od stacji „Las suwalski” do ul. Dubowo I w Suwałkach

Nazwa opracowania:

PROJEKT WYKONAWCZY

PRZEKROJE POPRZECZNE

Data oprac.:

Rewizja

1

Skala:

Nr rys./Nr arkusza

DRG-100/3