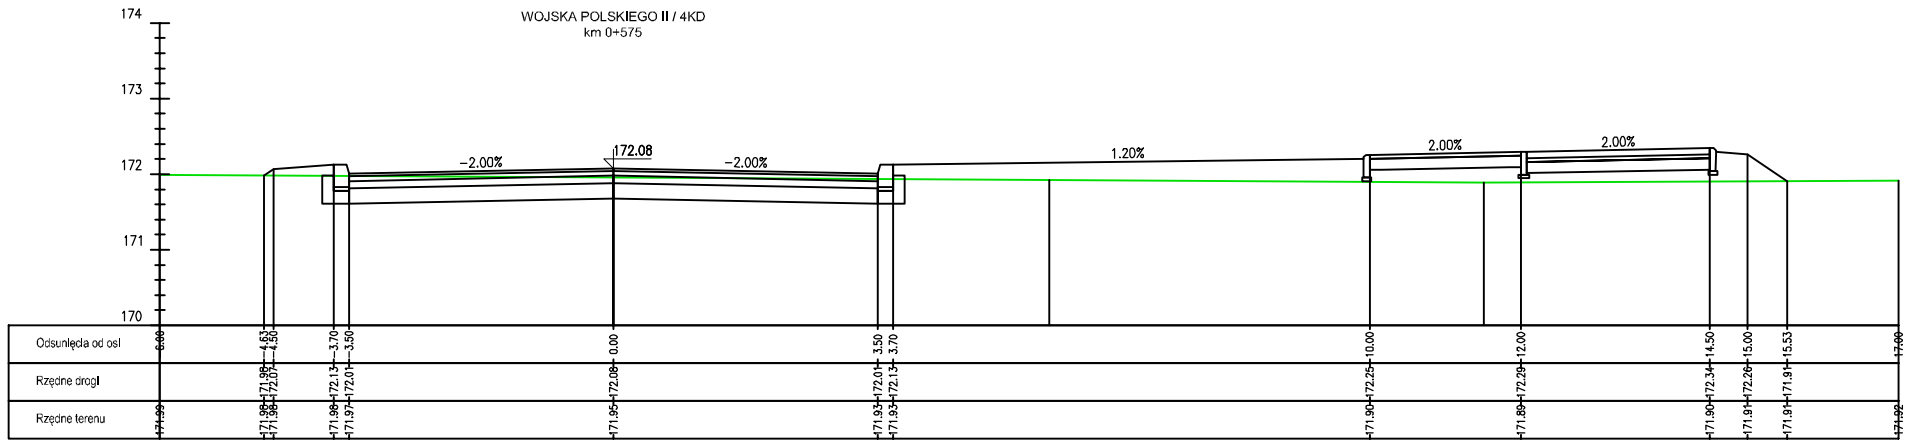


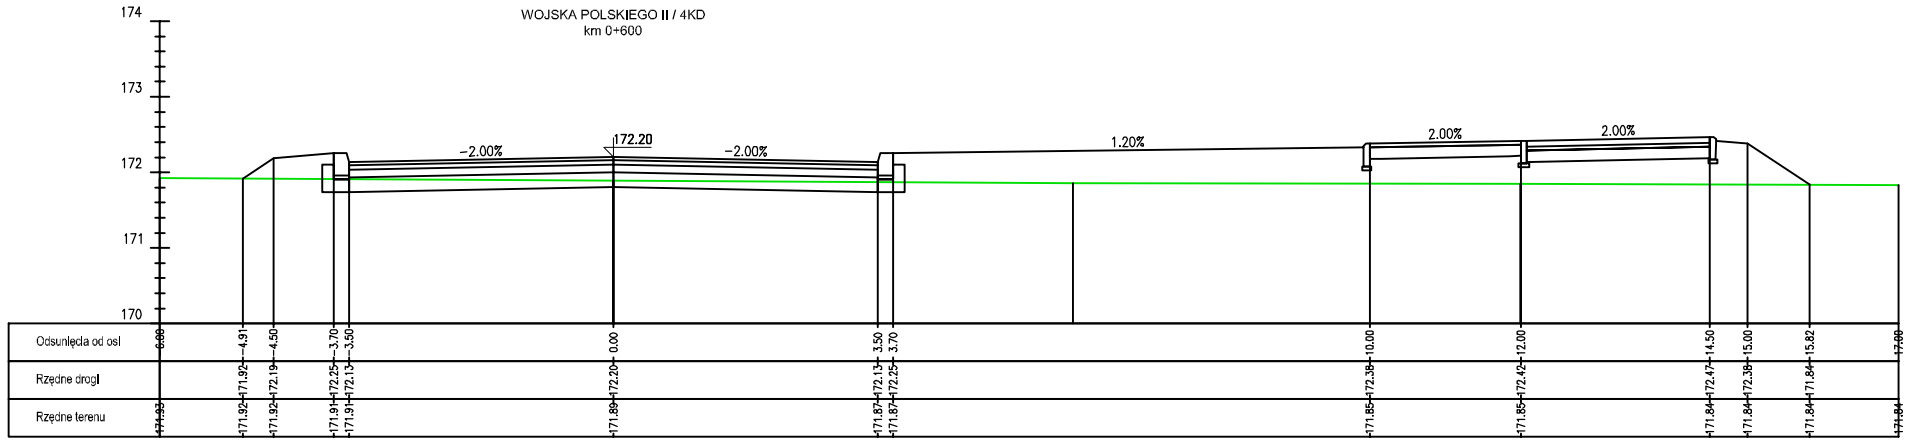


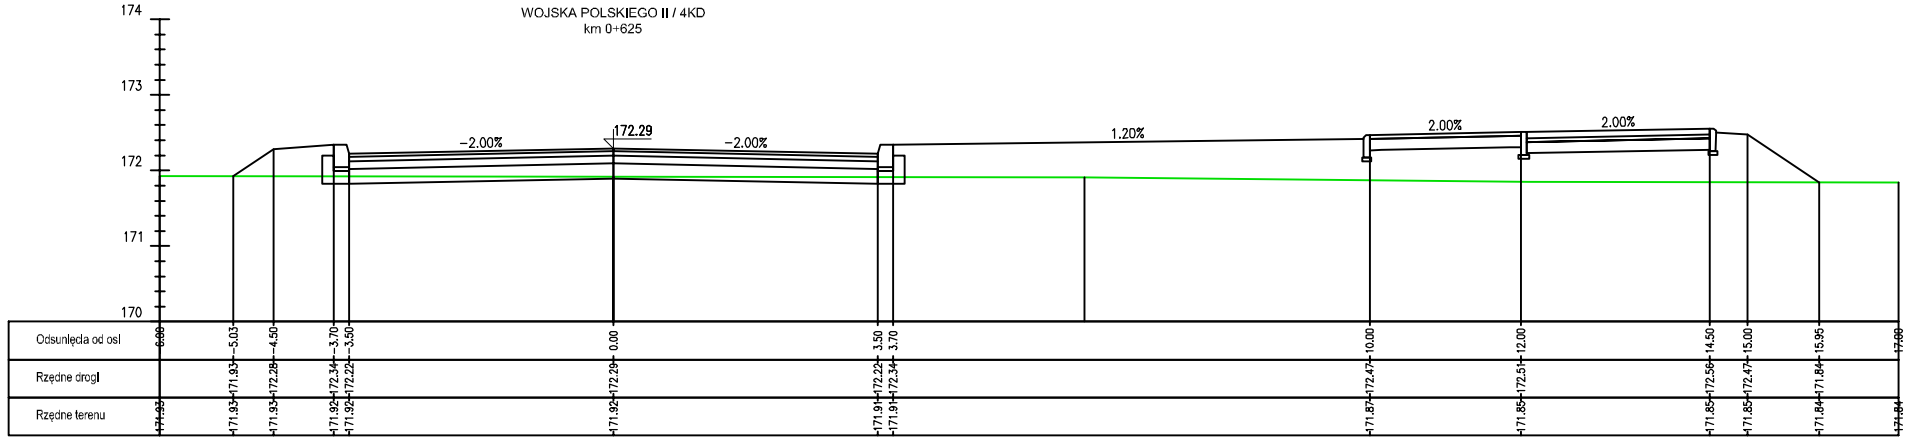


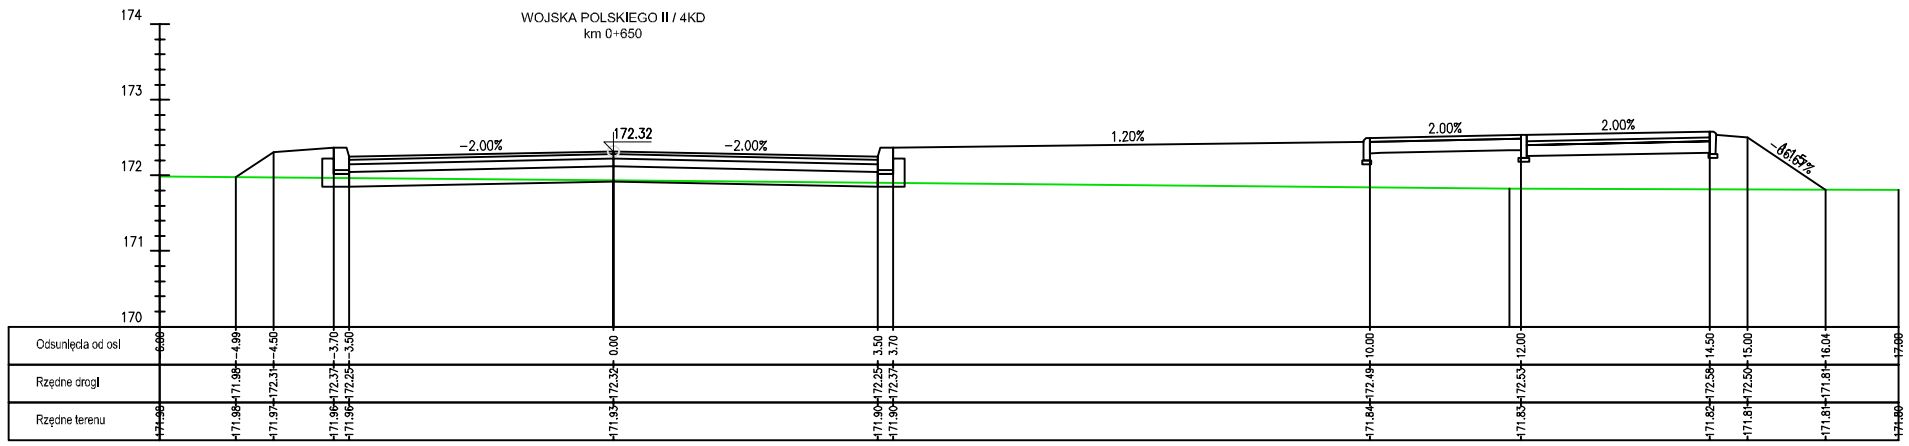


| | | | | | | |
|---|---|---|---|---|---|---|
| *Inwestor:* **Gmina Miasto Suwałki** reprezentowana przez: **Czesława Renkiewicza - Prezydent Miasta Suwałki** ul. Mickiewicza 1 16-400 Suwałki | *Jednostka projektowa:* **TORPROJEKT Sp. z o.o.** **ul. Gniewkowska 1** **01-253 Warszawa** | *Obiekt budowlany:* Budowa drogi gminnej wraz z bocznicą kolejową od stacji „Las suwalski” do ul. Dubowo I w Suwałkach | *Nazwa opracowania:* **PROJEKT WYKONAWCZY** | Data oprac.: 04.2017 | Skala: 1:100 | |
| | | | *Nazwa rysunku:* **PRZEKROJE POPRZECZNE** | Rewizja: 1 | Nr rys./ Nr arkusza: DRG-100/6 | |