




WOJSKA POLSKIEGO II / 4KD
km D-875

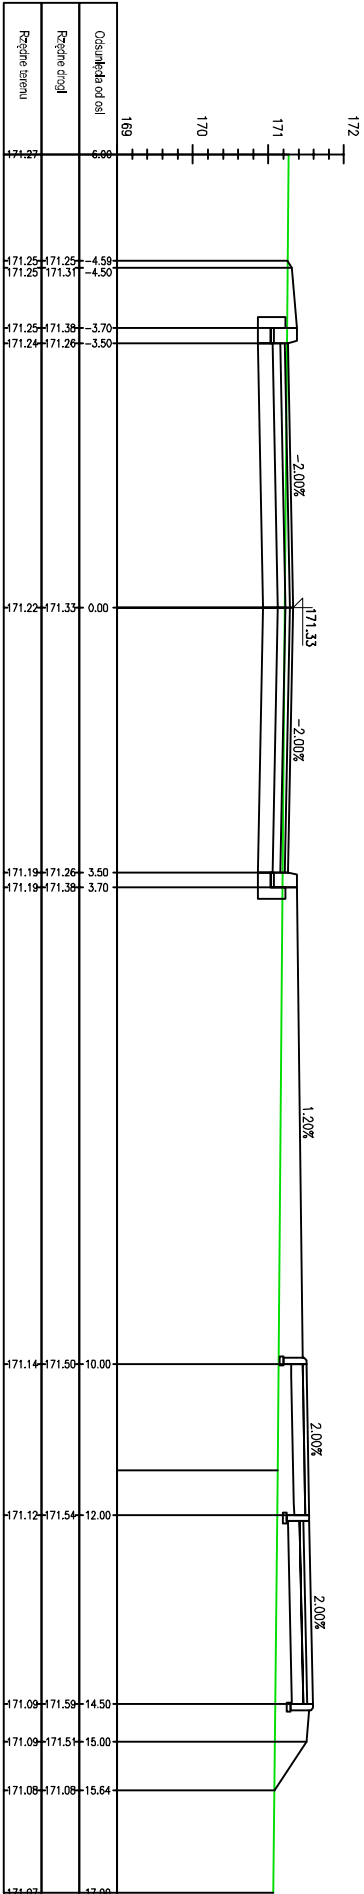


WOJSKA POLSKIEGO II / 4KD
km D-980

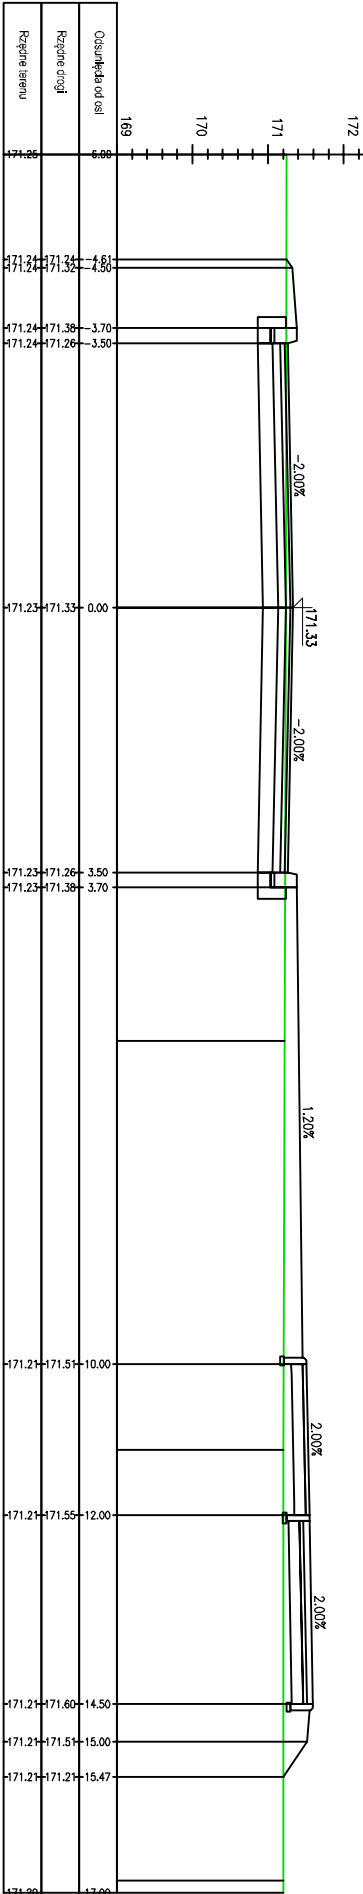

WOJSKA POLSKIEGO II / 4KD
km D-925

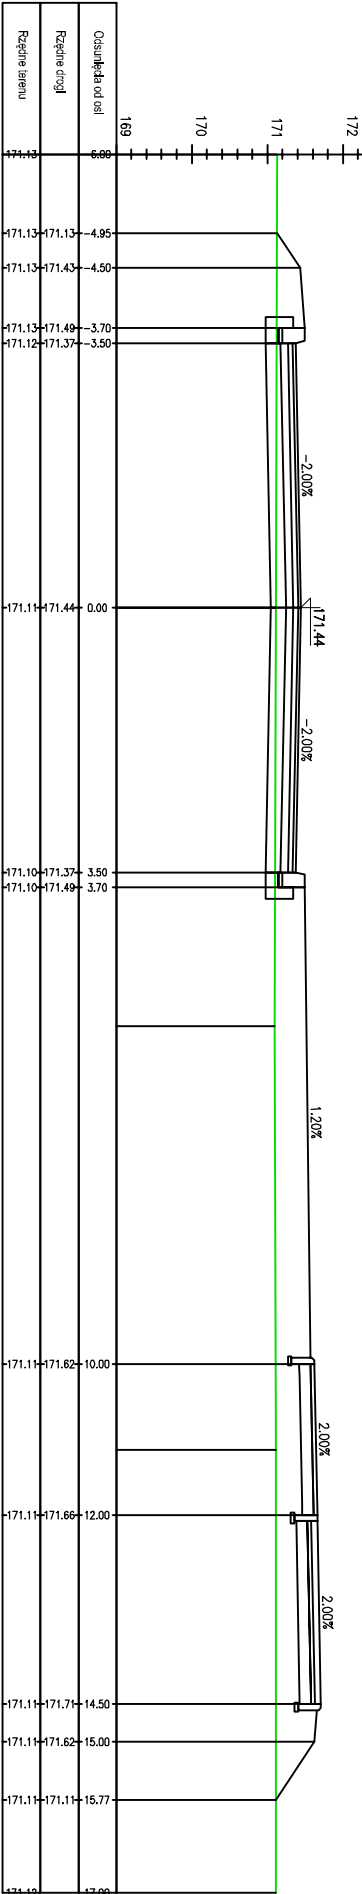

WOJSKA POLSKIEGO II / 4KD
km D-950

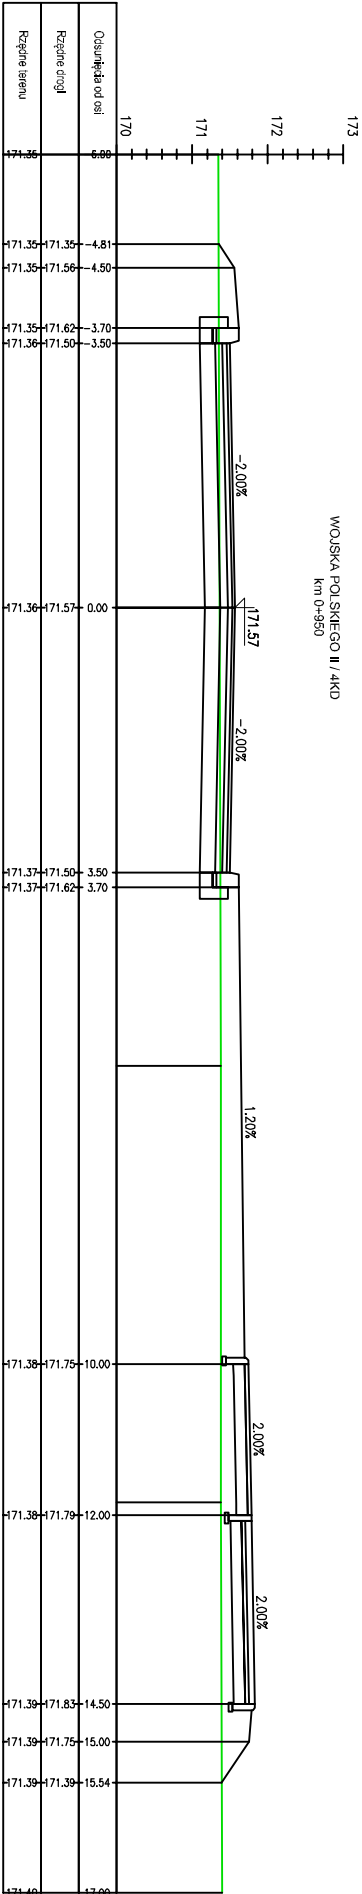

Investor:



Gmina Miasto Suwałki
reprezentowana przez:
Czesława Renkiewicza - Prezydent Miasta Suwałki
ul. Mickiewicza 1
16-400 Suwałki

Technika projektowa:



TORPROJEKT Sp. z o.o.
ul. Gniewowska 1
01-253 Warszawa

Opis budowlany:

Budowa drogi gminnej wraz z bocznicą kolejową
od stacji „las suwalski” do ul. Dubowo I w Suwałkach

Nazwa opracowania:

PROJEKT WYKONAWCZY

Nazwa rysunku:

PRZEKROJE POPRZECZNE

Data oprac.:

04.2017

Skala:

1:100

Revizja:

1

Nr rys./Nr arkusza:

DRG-100/9