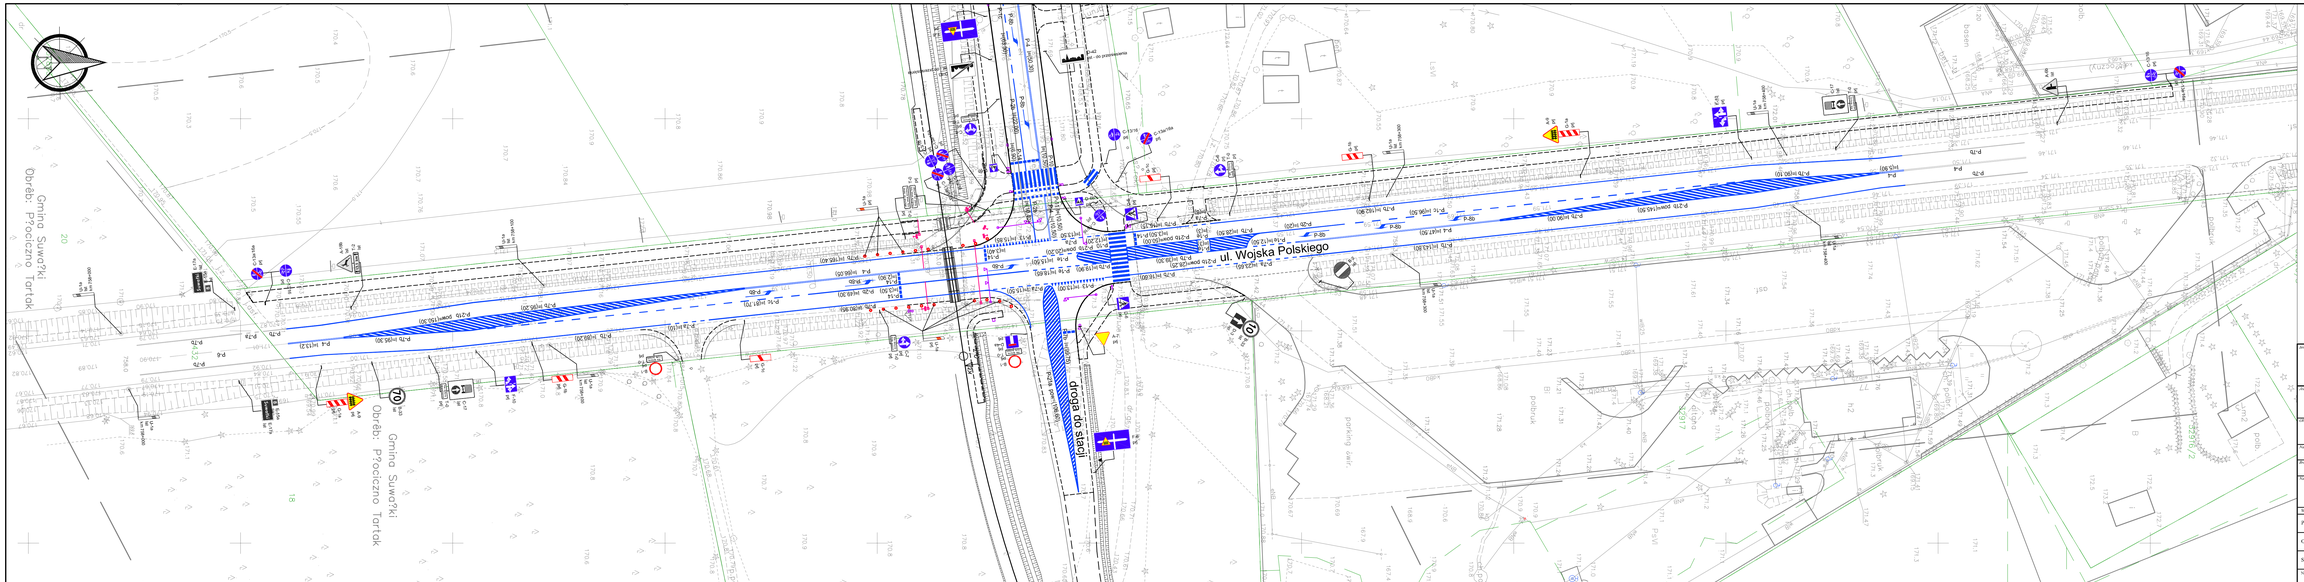

Układ arkuszy mapy

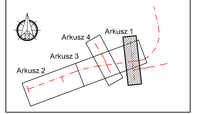

LEGENDA

P-4	Istniejące oznakowanie poziome
P-4 H=5.90	Projektowane oznakowanie poziome
A-6b H=1.90	Istniejące oznakowanie pionowe
D-1 H=1.90	Projektowane oznakowanie pionowe
2	Projektowane sygnalizatory i maszty sygnalizacyjne
	Projektowane urządzenia sterowania ruchem na przejeździe

Inwestor:	**Gmina Miasto Suwałki** reprezentowana przez: **Czesława Renkiewicza - Prezydent Miasta Suwałki** ul. Mickiewicza 1 16-400 Suwałki
Jednostka projektowa:	**TORPROJEKT Sp. z o.o.** **ul. Gżelska 1** **01-253 Warszawa**
Tytuł Projektowy:	**Budowa drogi gminnej wraz z bocznicą kolejową od stacji „Las suwalski" do ul. Dubowo i w Suwałkach**
Nazwa opracowania:	**PROJEKT WYKONAWCZY**
Branża:	**INŻYNIERIA RUCHU**
Nazwa rysunku:	**STAŁA ORGANIZACJA RUCHU**

Stanowisko:	Imię i nazwisko:	Nr uprawnień:	Data i podpis:
Projektant:	mgr inż. Marcin Guzenda	MAZ/0197/POOD/04 W zakresie uprawnień	03.2017
Opracował:	Wojciech Sapryk		03.2017
Sprawdzający:			

Nr ewidencyjny:	Data opracowania:	Skala:	Rewizja:	Nr rys.: Nr arkusza:
	03.2017	1:500	1	SOR-002/1