



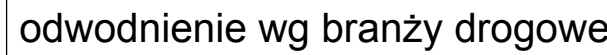

Skala 1:20

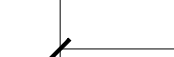

Skala 1:20



szyny - 49E1

Inwestor:		 Gmina Miasto Suwałki reprezentowana przez: Czesława Renkiewicza - Prezydent Miasta Suwałki ul. Mickiewicza 1 16-400 Suwałki	
Adresata projektu:		 TORPROJEKT Sp. z o.o. ul. Gniewowska 1 01-253 Warszawa	
Opisada budowlany:		Budowa drogi gminnej wraz z boczną koleją od stacji „Łas Suwałki” w ul. Dubowo I w Suwałkach	
Nazwa opracowania:		PROJEKT WYKONAWCZY	
Miejscowość:		TOROWA	
Nazwa rysunku:		PRZEKRÓJ NORMALNY	
Stanowisko:	Imię i nazwisko	Nr uprawnień	Data i podpis:
Projektant	mgr inż. Dariusz Derlacz	LOD/2647/P00Kw/15 w specjalności inżynierskiej kolejowej w zakresie kolejowych obiektów budowlanych	04.2017
Sprawdzający	tech. Wojciech Błachnio	CBP-UPR/190/140/94 w specjalności inżynierskiej inżynierskiej (inż. drogi) w zakresie kolejowych dróg	04.2017
Nr archiwalny:	Data oprac.:	Kala:	Wersje:
	04.2017	1:20	1
			Nr rys./ Nr arkusza:
			T-003/2