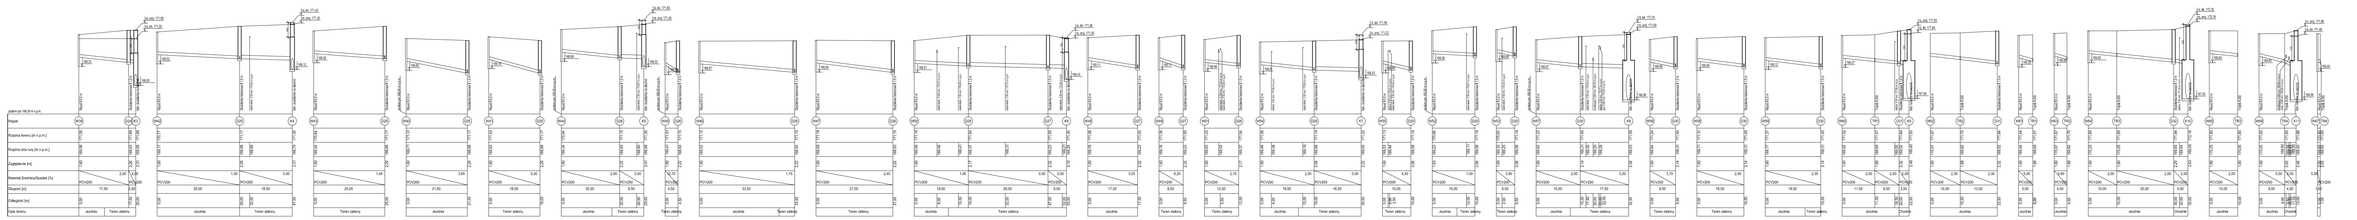

Inwestor:	Gmina Miasto Sawałki reprezentowana przez: **Czesława Rutkiewicza - Prezydent Miasta Sawałki** ul. Młyńskiego 1 11-689 Sawałki
Wykonawca dokumentacji:	**TOPROJEKT Sp. z o.o.** ul. Wolumen 1 01-233 Warszawa
Nazwa inwestycji:	**Budowa drogi gminnej wraz z kanalizą kablową od ulicy „Las sawalski" do ul. Dąbowej w Sawałkach**
Branża:	**PROJEKT WYKONAWCZY**
Tytuł:	**KANALIZACJA DESZCZOWA**
Numer i nazwa:	**PROFILE KANALIZACJI DESZCZOWEJ ARK. 2/2**

Stanowisko	Imię i nazwisko	Podpis uprawnionej	Data podpisu
Projektant	inż. Jakub Brzozowski	WIADOMOŚCI w dniu 10.07.2017 r.	04.2017
Opracował			
Sprawdzający	mgr inż. Anna Tomaszewska	WIADOMOŚCI w dniu 10.07.2017 r.	04.2017

Data opracowania	Skala	Format	Nr projektu
04.2017	1:100/500	1	SAN-004