


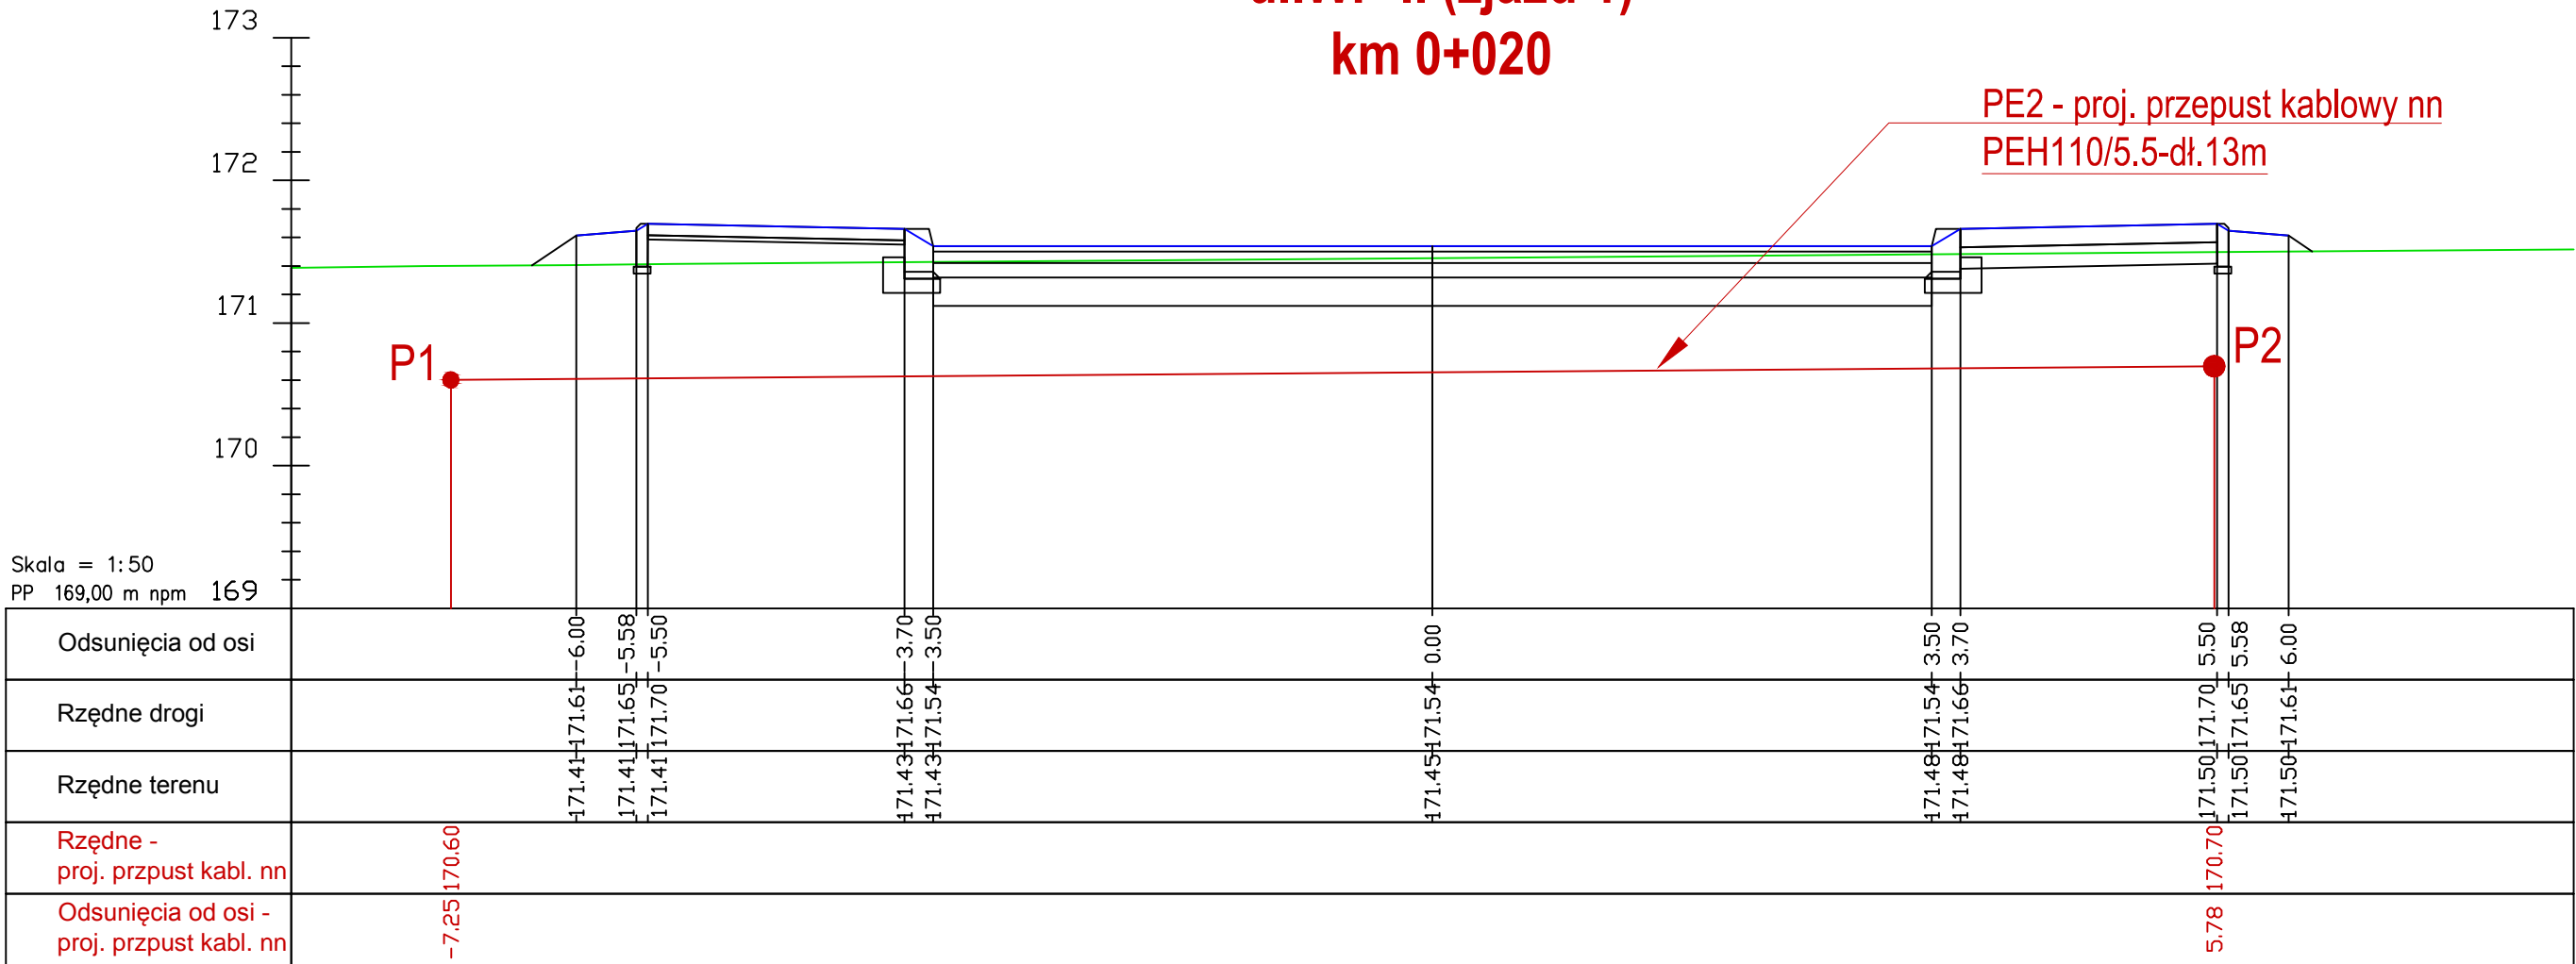

ul.WP-II (zjazd 1)
km 0+020





Gmina Miasto Suwałki
reprezentowana przez:
Czesława Renkiewicza - Prezydent Miasta Suwałki
ul. Mickiewicza 1
16-400 Suwałki



TORPROJEKT Sp. z o.o.
ul. Gniewkowska 1
01-253 Warszawa

Obiekt budowlany:

Budowa drogi gminnej wraz z boczną koleją
od stacji „Las suwalski” do ul. Dubowo I w Suwałkach

Stadium

PROJEKT WYKONAWCZY

Branża:

ELEKTROENERGETYKA

Nazwa rysunku:

Przekrój - ul. WP-II (zjazd 1) w km 0+020
- przepust PE2

Stanowisko:	Imię i nazwisko:	Nr uprawnień:	Data i podpis:
Projektant	mgr inż. Bogdan Kamiński	Wa-55/97 w specjalności elektroenergetyki	
Opracował	inż. Michał Rudzki	---	
Sprawdzający	mgr inż. Wiesław Niemyski	Wa-39/00 w specjalności elektroenergetyki	
Nr archiwalny:	Data oprac.:	Skala:	Rewizja:
	04.2017	1:50	1

Nr rys./ Nr arkusza:

ENE-008

