




SK 115 - RS1010

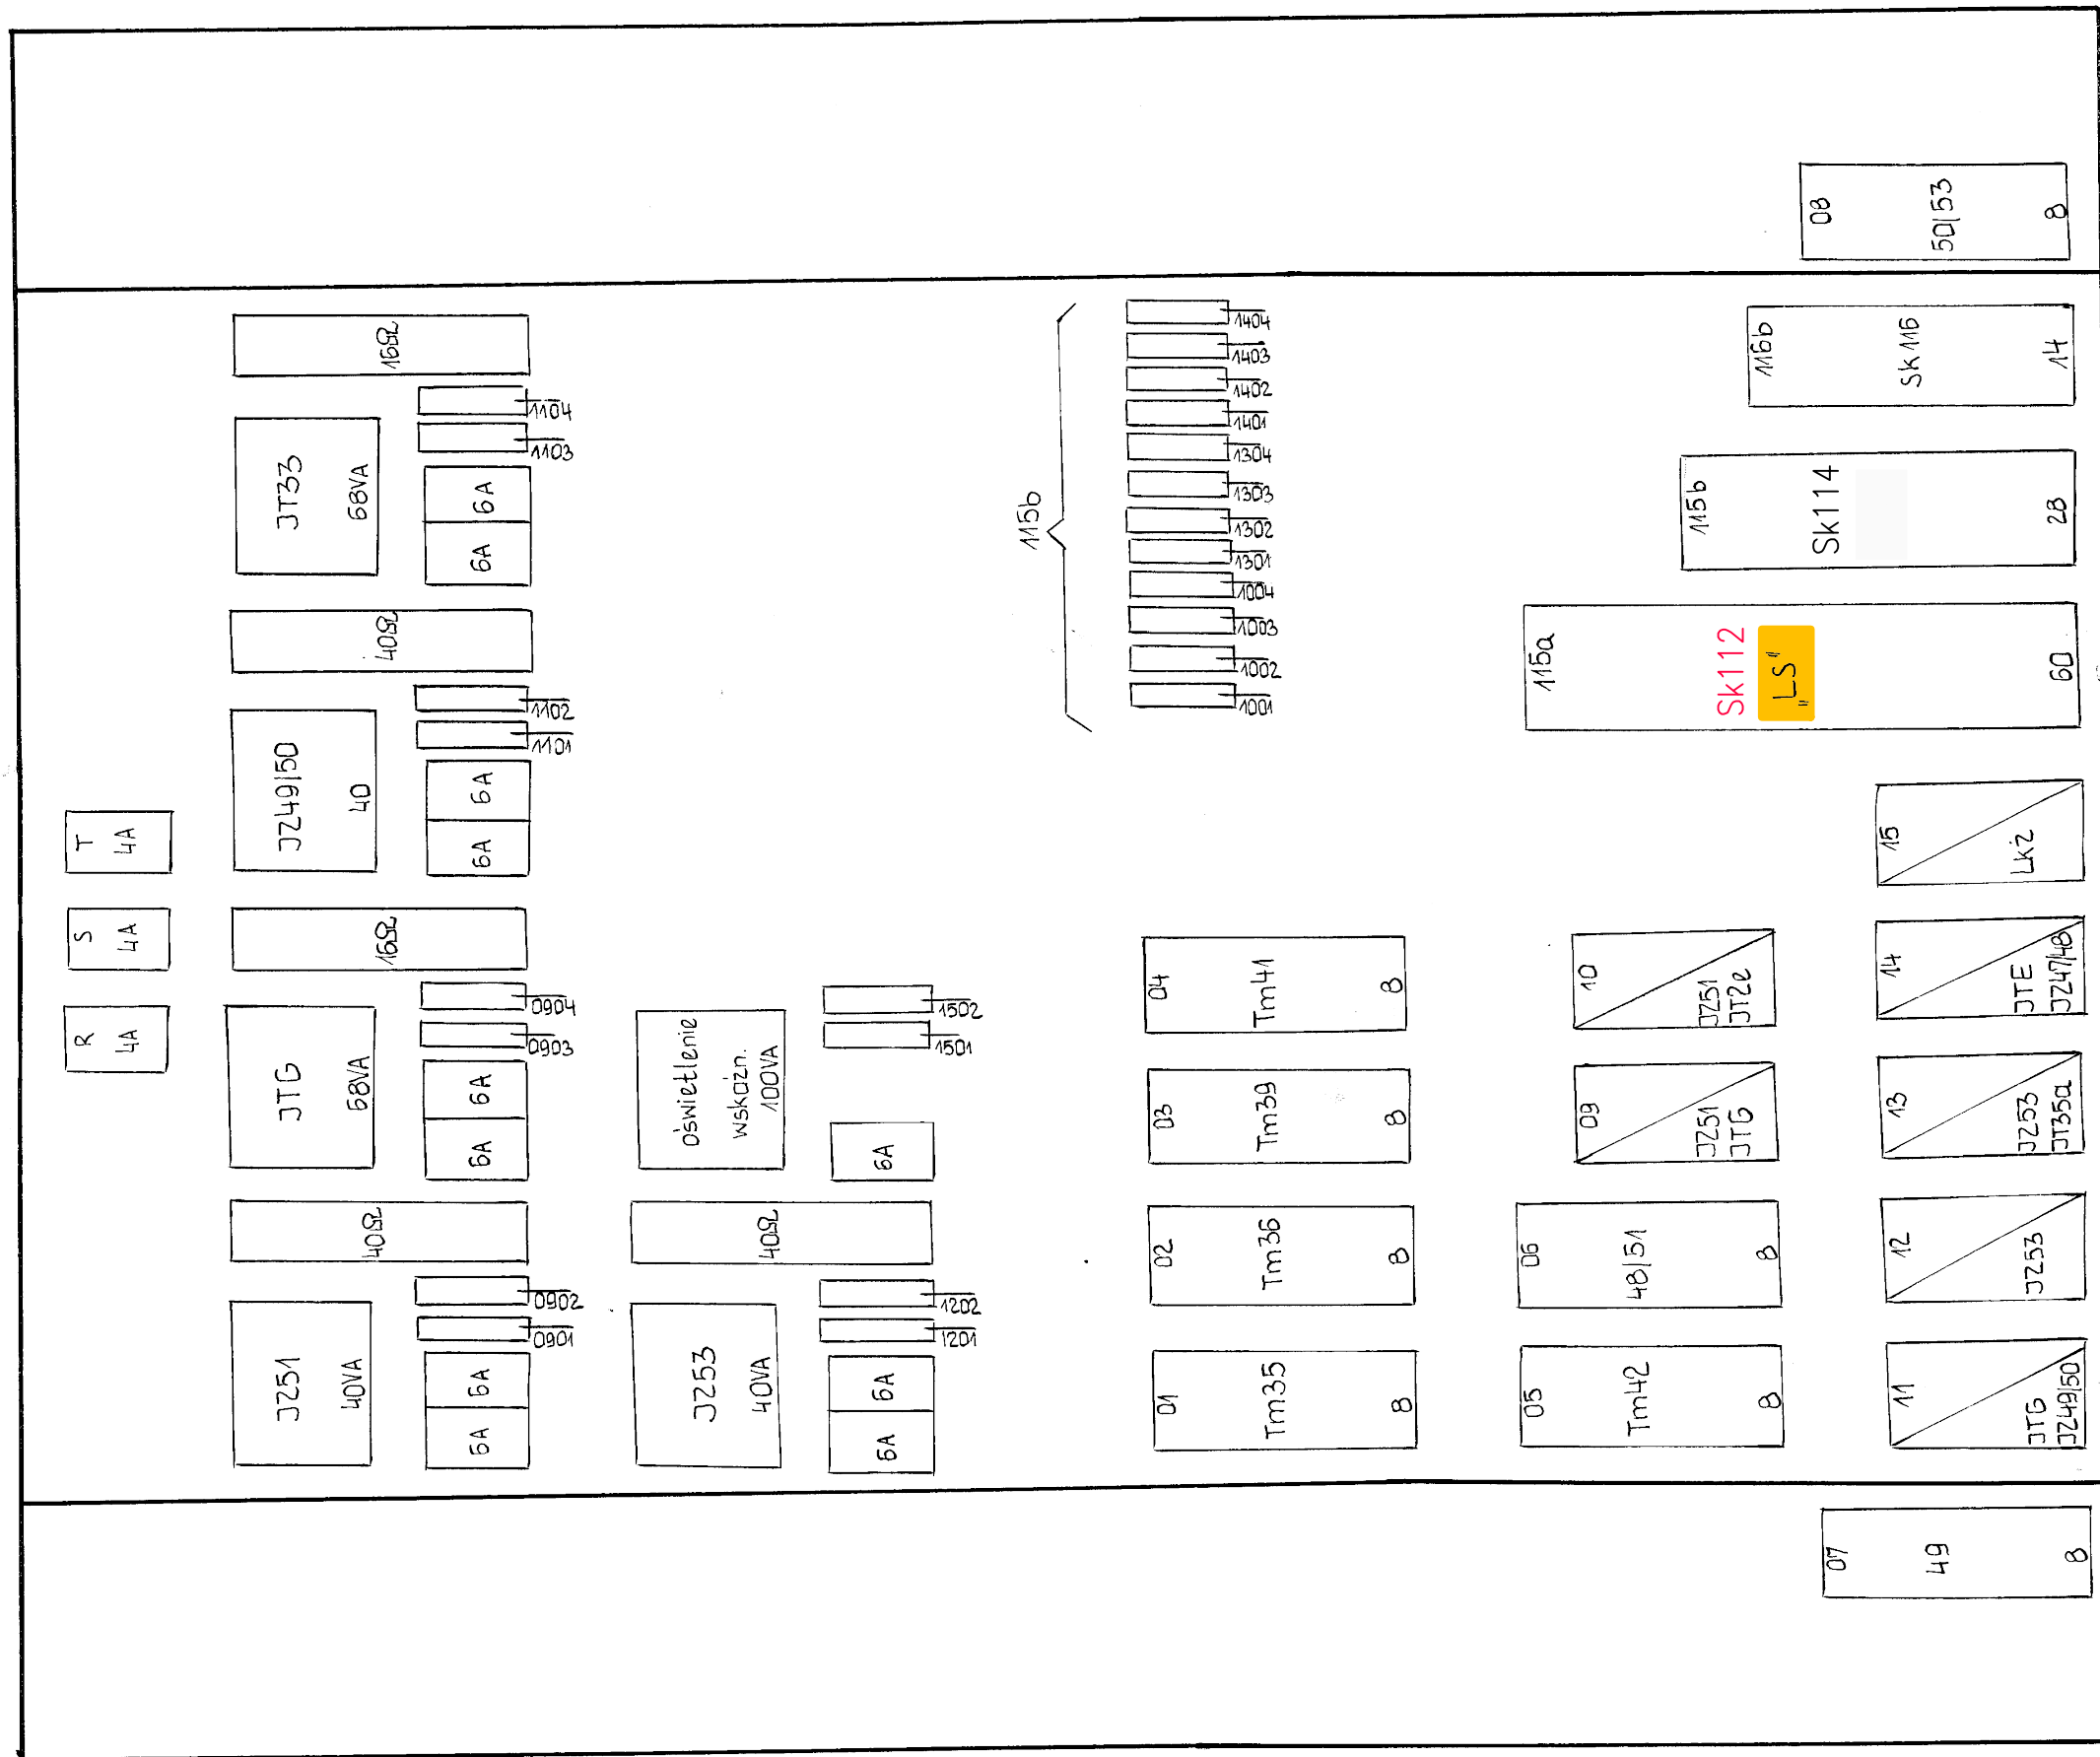

SK 116 - RS 1010

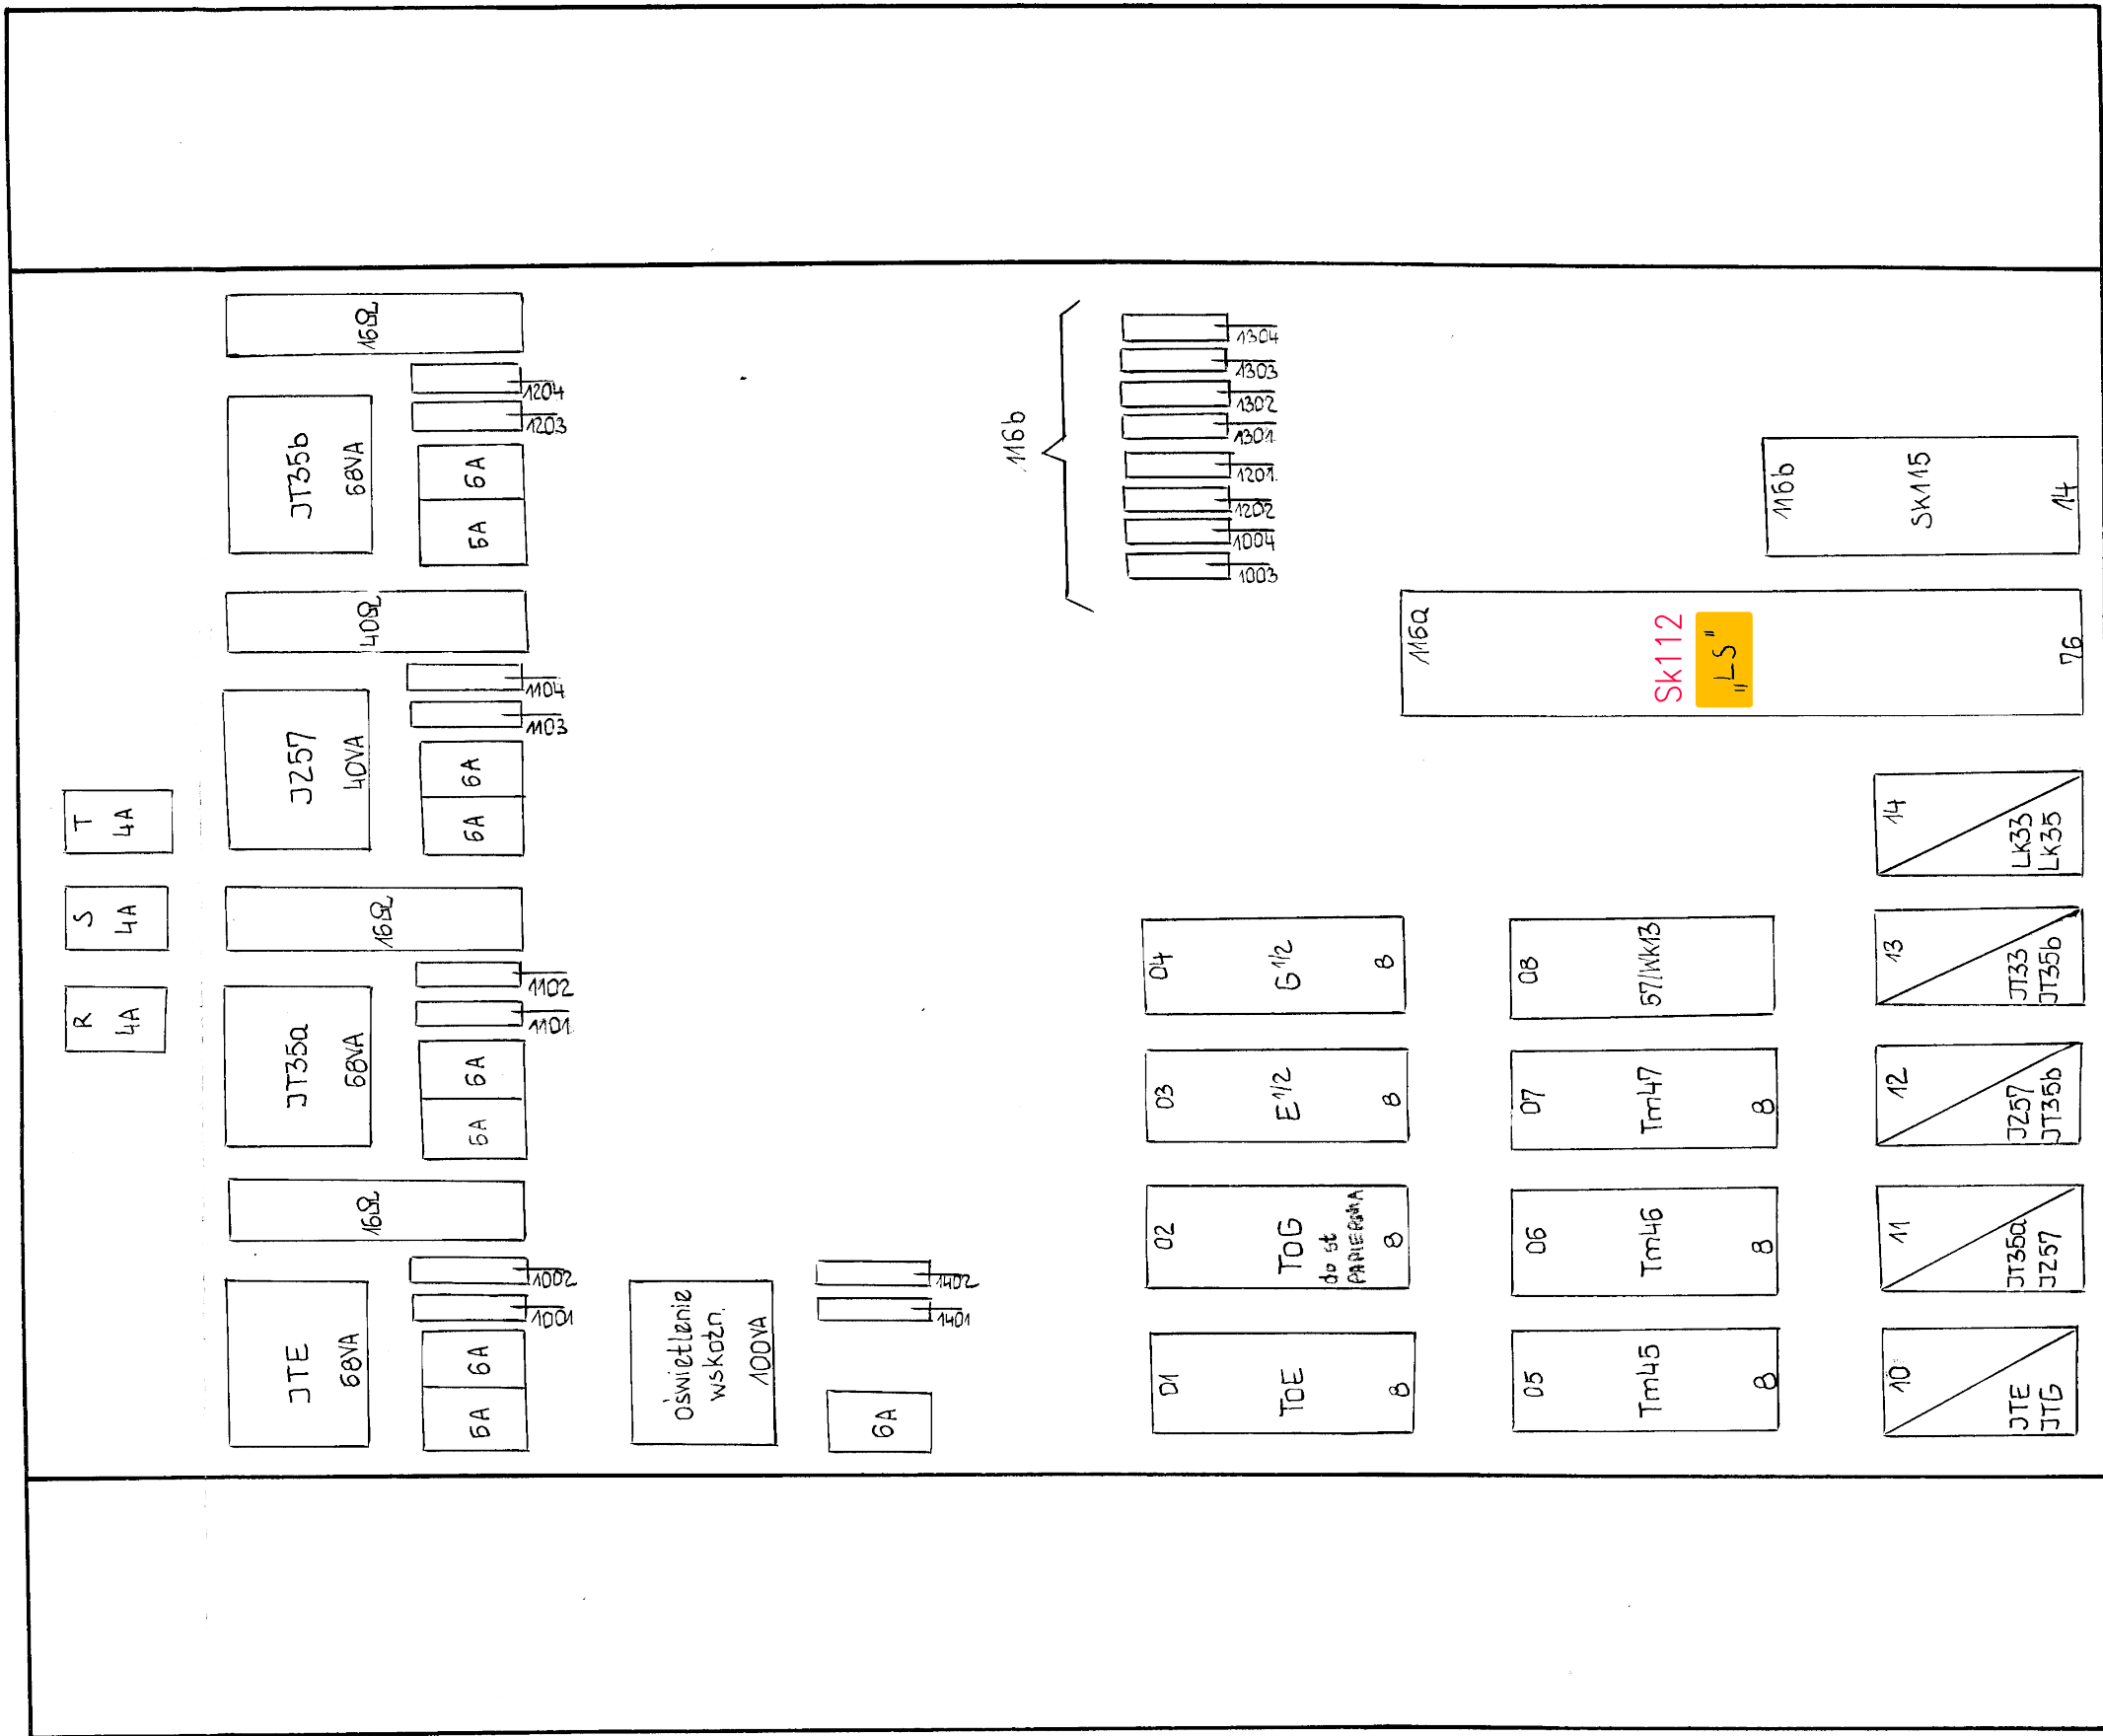

	Budowa drogi gminnej wraz z bocznicą kolejową od stacji Las Suwalski do ul. Dubowo I w Suwałkach				
	Projektant:	mgr inż. Andrzej Jezierski	upr. MAZ/0477/PBKs/15	04.2017	<i>czarna</i>
	Sprawdzający:	mgr inż. Bartosz Radomski	upr. WKP/0190/PODE/13	04.2017	<i>czarna</i>

ark. 42

CDOKPw W-wie ZZRiż. Nr. 5884

PRP BUREAU PROJEKTÓW KOLEJOWYCH
W KRAKOWIE
PRACOWNIA ZAPESZCZENIA RUCHU KOL.

Nr zlec.	Podzakoła	Wym. ryz.
		0,23m ²
Nazwa zlec.	Nr	
St. Las Suwalski	K13	
Rozm. elem. w szafach	rys.	
	K325/73	
6. XI. 73	Jan. Jan Stępała	Podpis
	Krzyszyna Szczurko	<i>Krzyszyna</i>
	Krzyszyna Szczurko	
	mgr inż. Józef Smolana	
	Kier. pracowni	<i>mgr inż. Józef Smolana</i>

 $80 \times 30 = 24.00$