


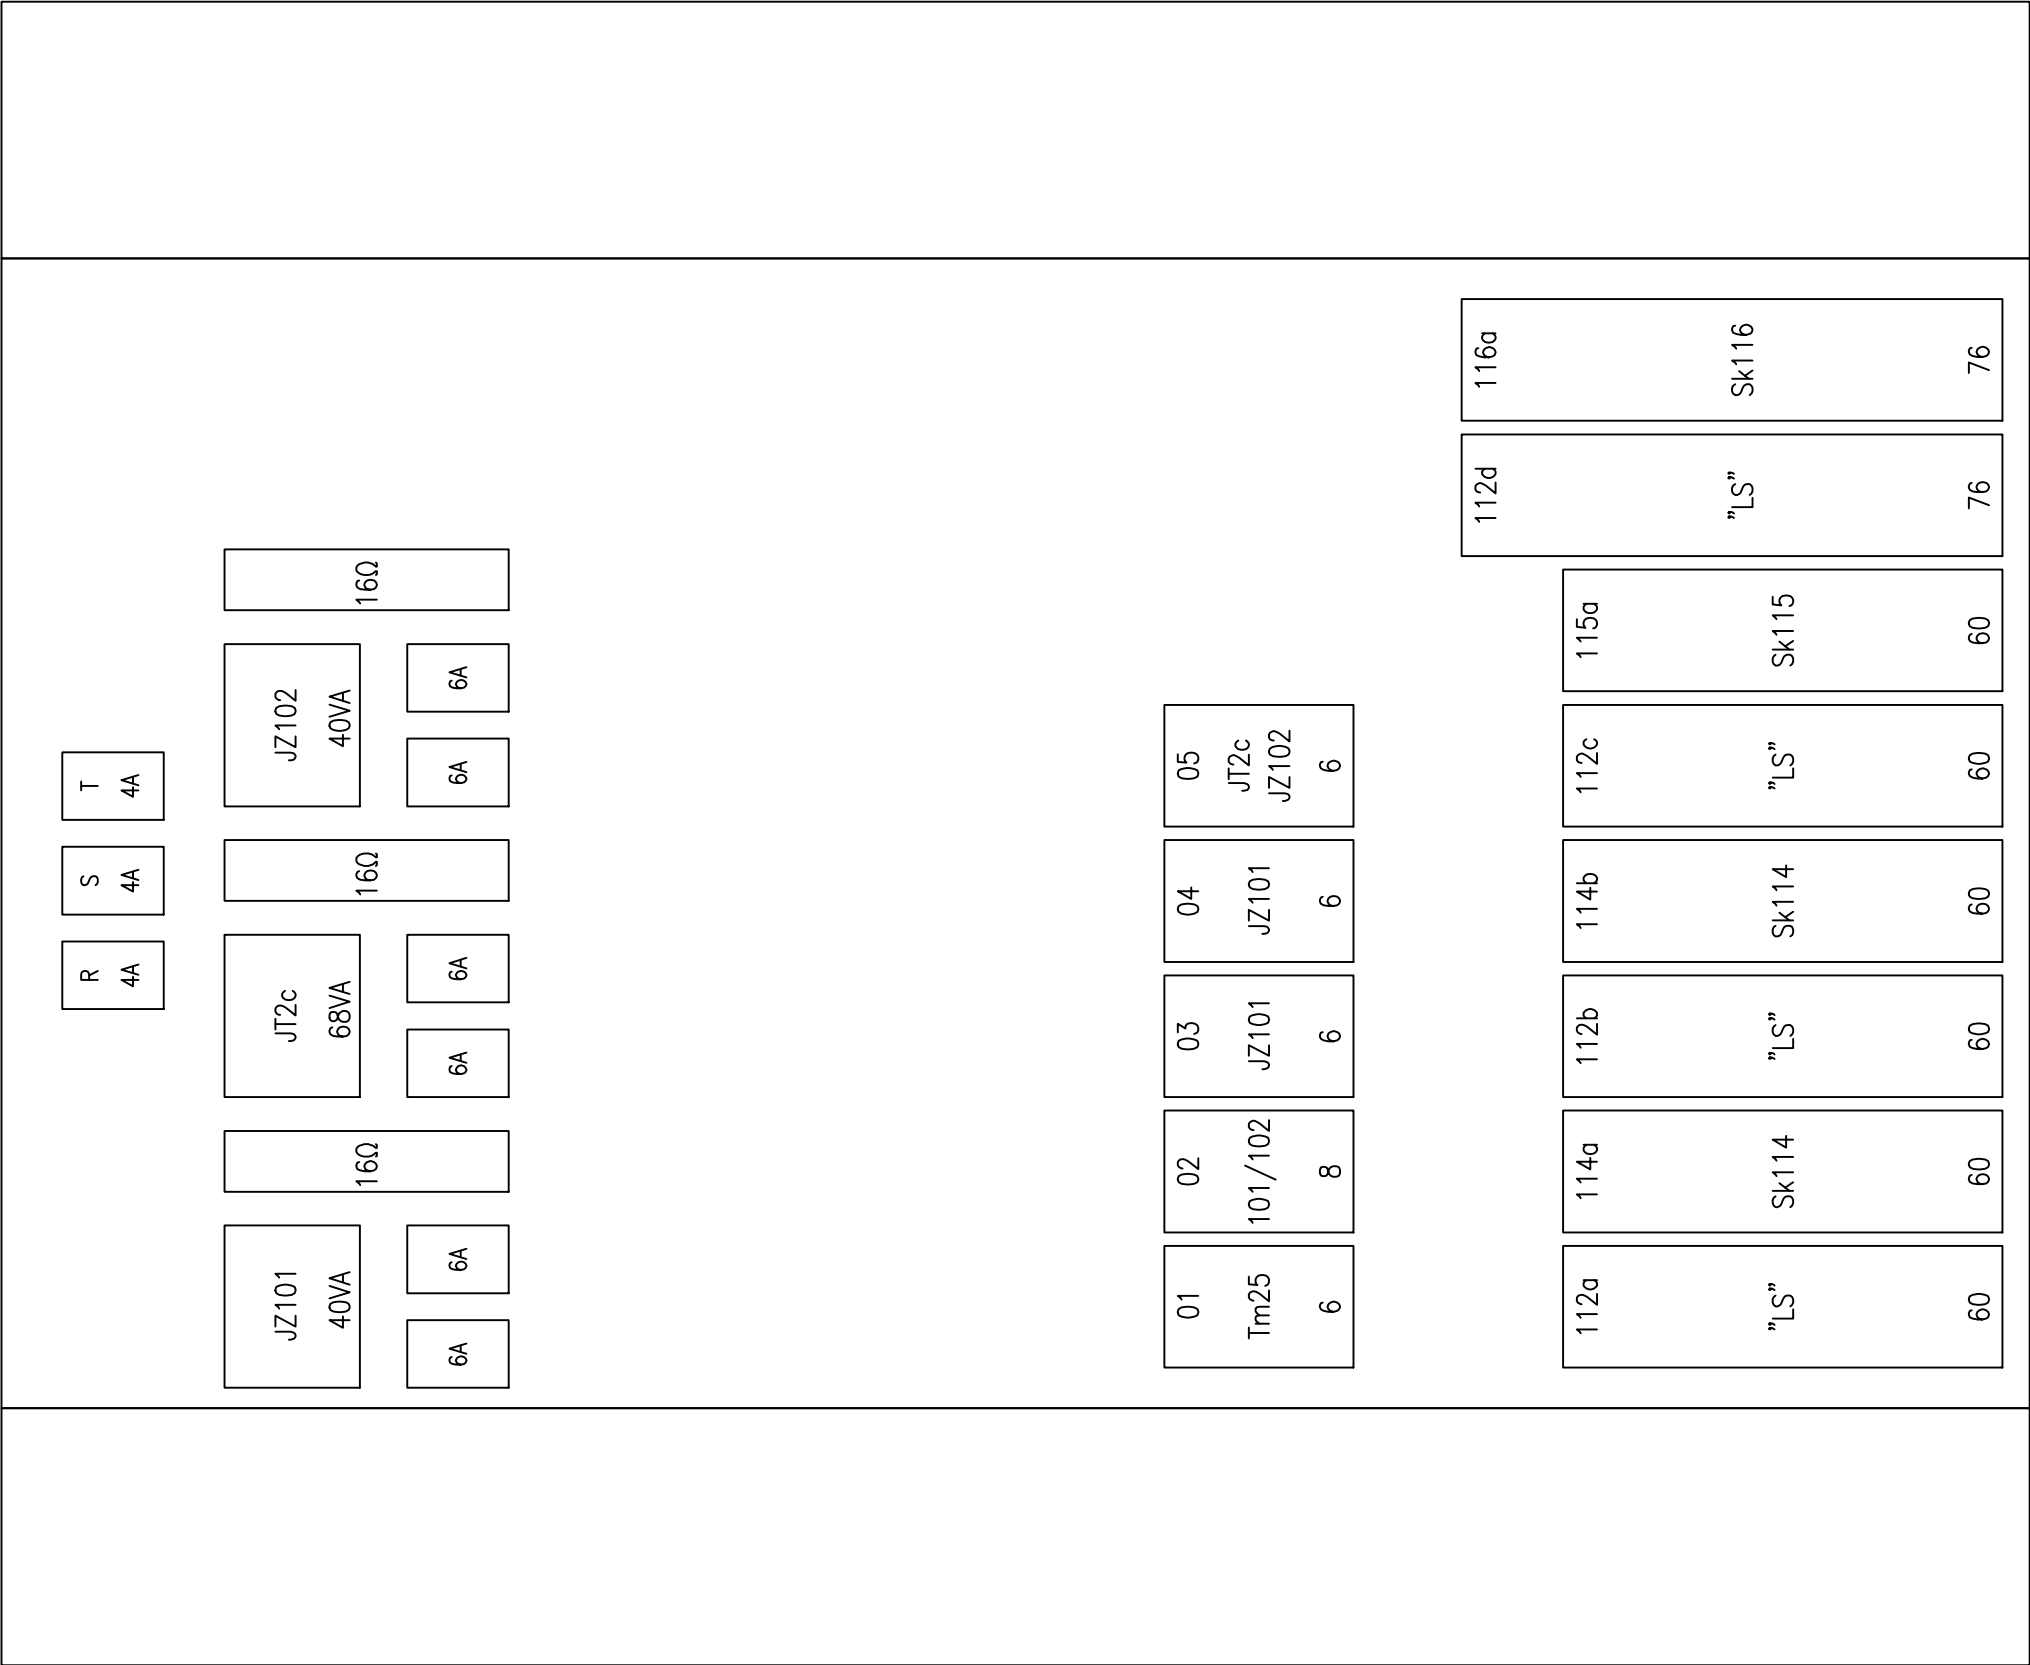


Sk112



 TORPROJEKT Sp. z o.o. ul. Gniewkowska 1 01-253 Warszawa	Projektant:	mgr inż. Andrzej Jezierski	Upr. MAZ/0477/PBKs/15	Data: 04.2017	Podpisy:  
	Sprawdzający:	mgr. inż. Bartosz Radomski			
Stadium: Projekt wykonawczy	Zadanie: Budowa drogi gminnej wraz z boczną kolejową od stacji Las suwalski do ul. Dubowo I w Suwałkach				Branża: SRK
Obiekt / Nazwa opracowania: Stacja Las Suwalski					Skala:
	Nazwa rysunku: Rozmieszczenie elementów w szafie Sk112 (Szafa w całości nowa)				Nr obiektu: ----
					Nr arkusza: K15