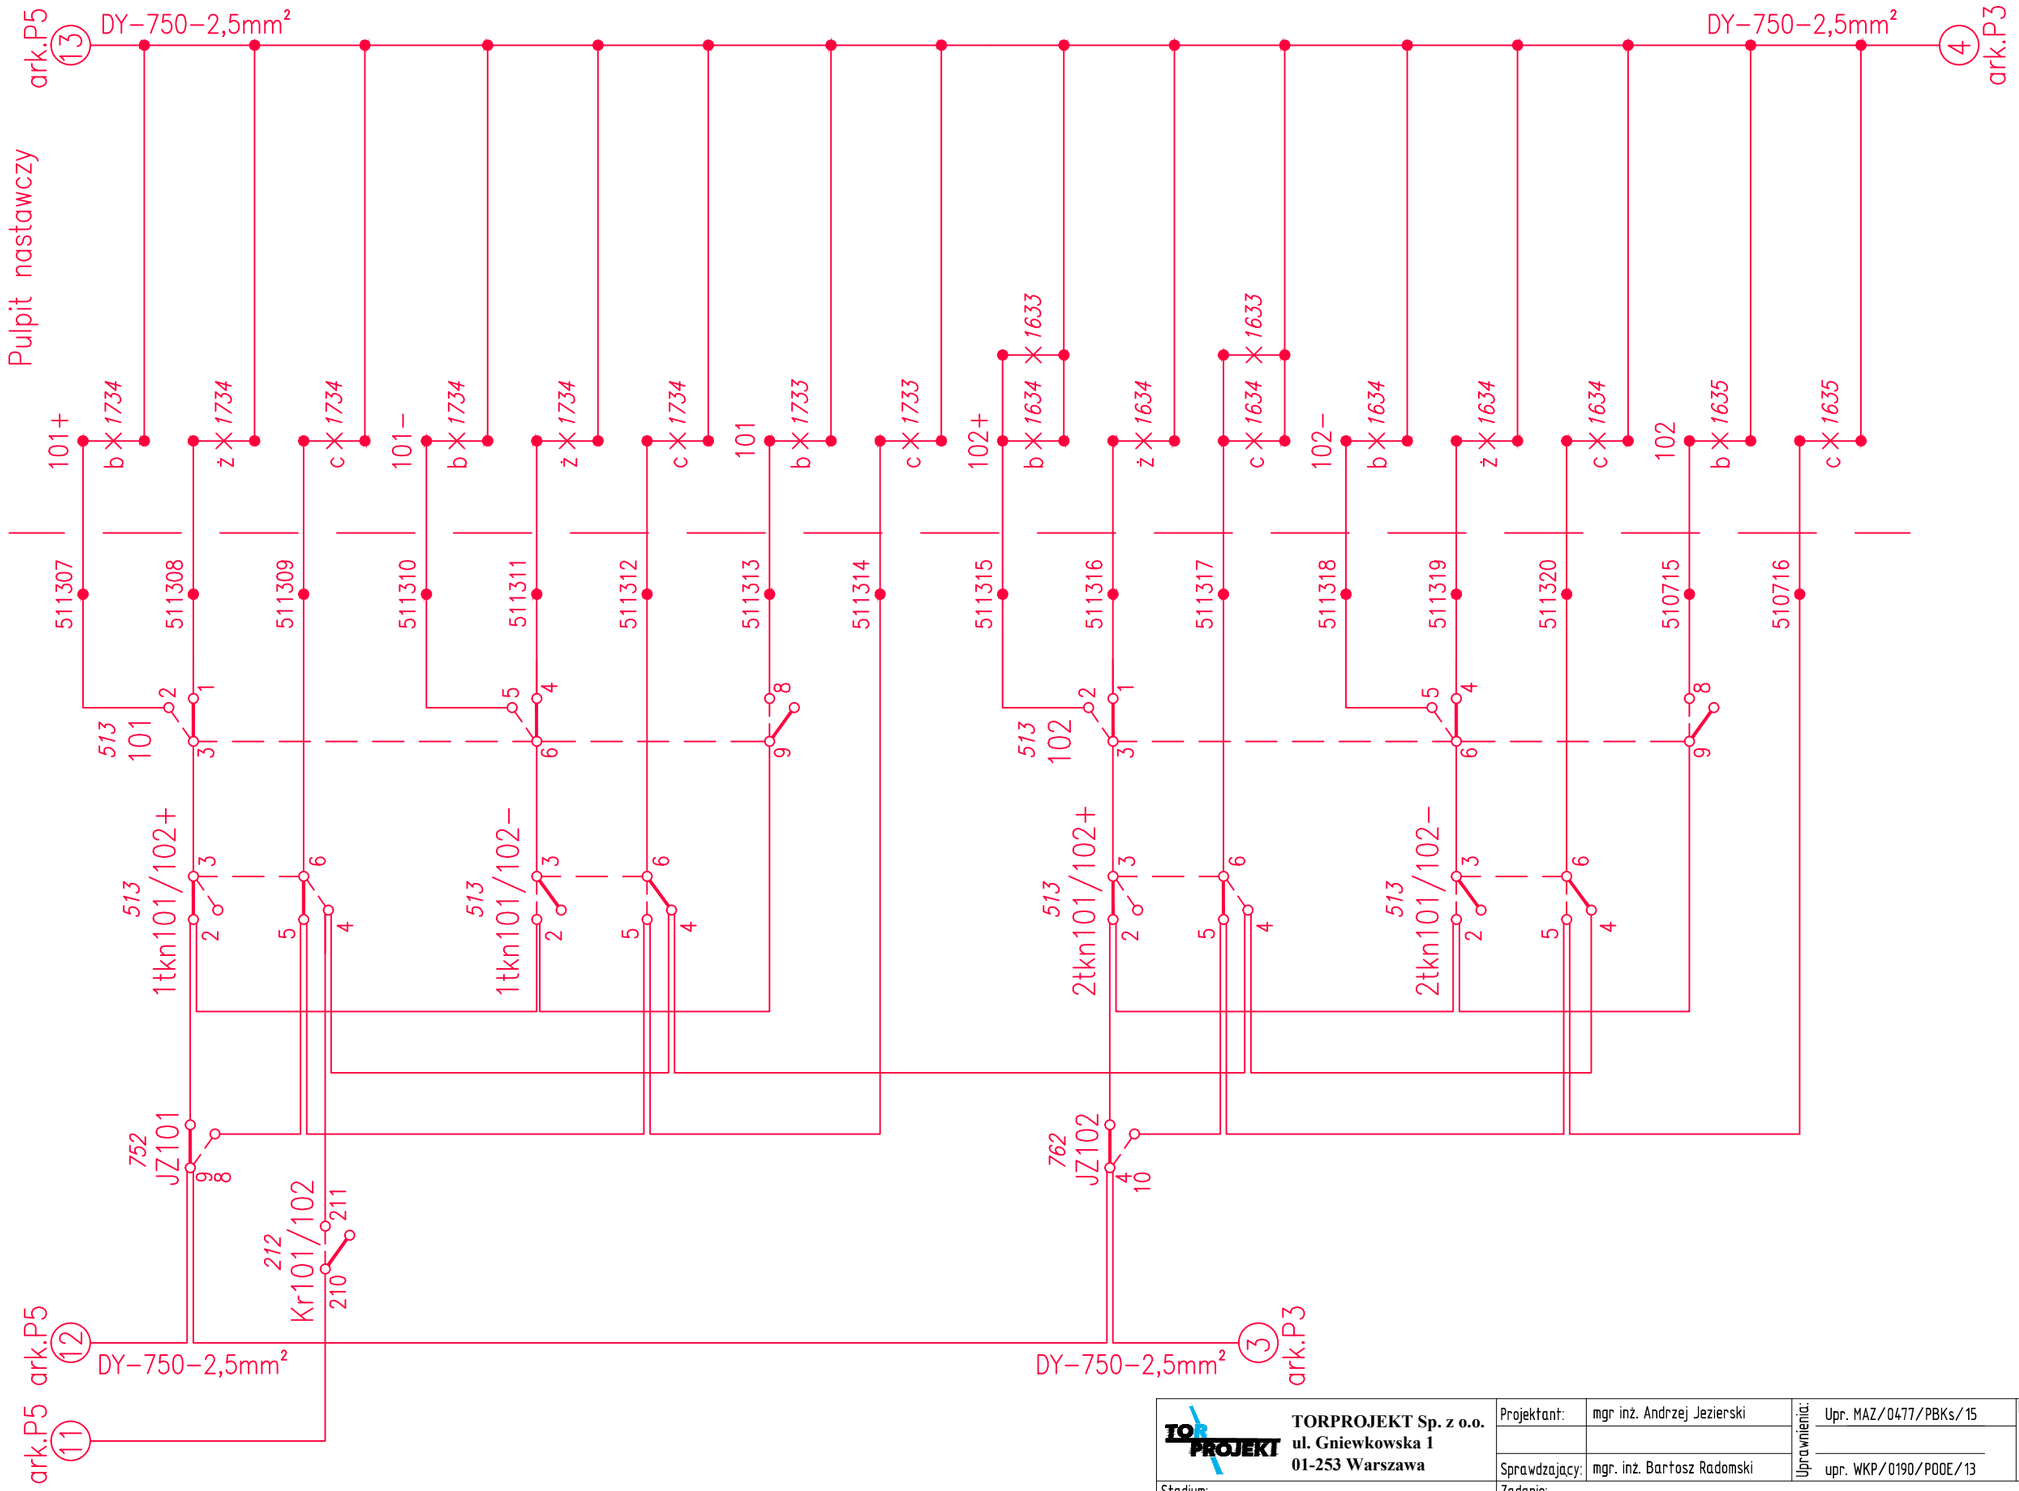

TORPROJEKT Sp. z o.o. ul. Gniewkowska 1 01-253 Warszawa	Projektant: mgr inż. Andrzej Jezierski	Uprawnienia: Upr. MAZ/0477/PBKs/15	Data: 04.2017	Podpisy:	
	Sprawdzający: mgr. inż. Bartosz Radomski	upr. WKP/0190/POOE/13			
Stadium: Projekt wykonawczy	Zadanie: Budowa drogi gminnej wraz z bocznicą kolejową od stacji Las suwalski do ul. Dubowo I w Suwałkach			Branża: SRK	
Obiekt / Nazwa opracowania: Stacja Las Suwalski				Skala:	
				Nr obiektu: ----	
	Nazwa rysunku: Obwody lampek pulpitu			Nr arkusza: P5a	