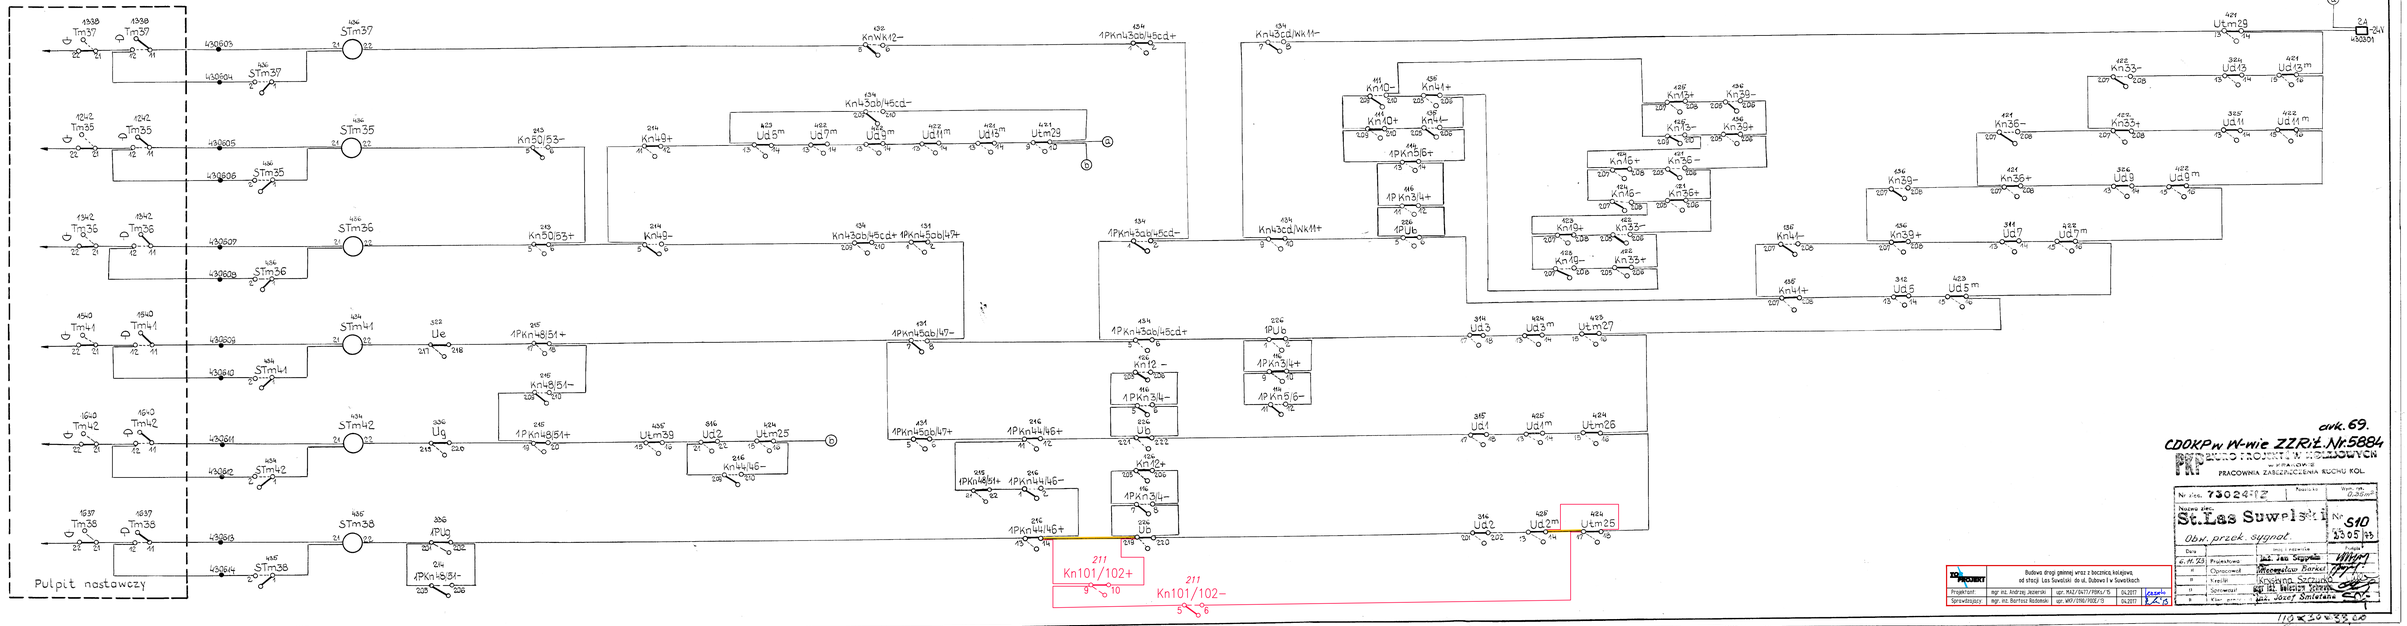

rys. 69.

CDOKP w W-wie ZZRiT. Nr 5884

BIURO PROJEKTÓW I MONTAŻU URZĄDZEŃ

PRACOWNIA ZABEZPIECZENIA RUCHU KOL.

Nr rys. 7302412 | Projektu: | Wyd. nr. Data:

Nazwa stac.: St. Las Suwalski I | Nr: 510 | 23.05.23

Obw. przek. sygnał.

Data		Imię i nazwisko	Podpis
6.11.23	Projektował	inż. Jan Stygała	
	Opracował	Mieczysław Barański	
	Kreślił	Krzysztof Barański	
	Sprawdził	mgr inż. Wiesław Kotwica	
	Kier. proj.	mgr inż. Józef Śmietana	

ZD PROJEKT — Budowa drogi głównej wraz z bocznicą kolejową od stacji Las Suwalski do ul. Dąbowej w Suwałkach

Projektował	mgr inż. Andrzej Jezierski	upr. MAZ/0477/POKL/15	04.2017	
Sprawdzający	mgr inż. Bartosz Radomski	upr. WKP/0196/POZ/13	04.2017	

110 x 20 = 33,00