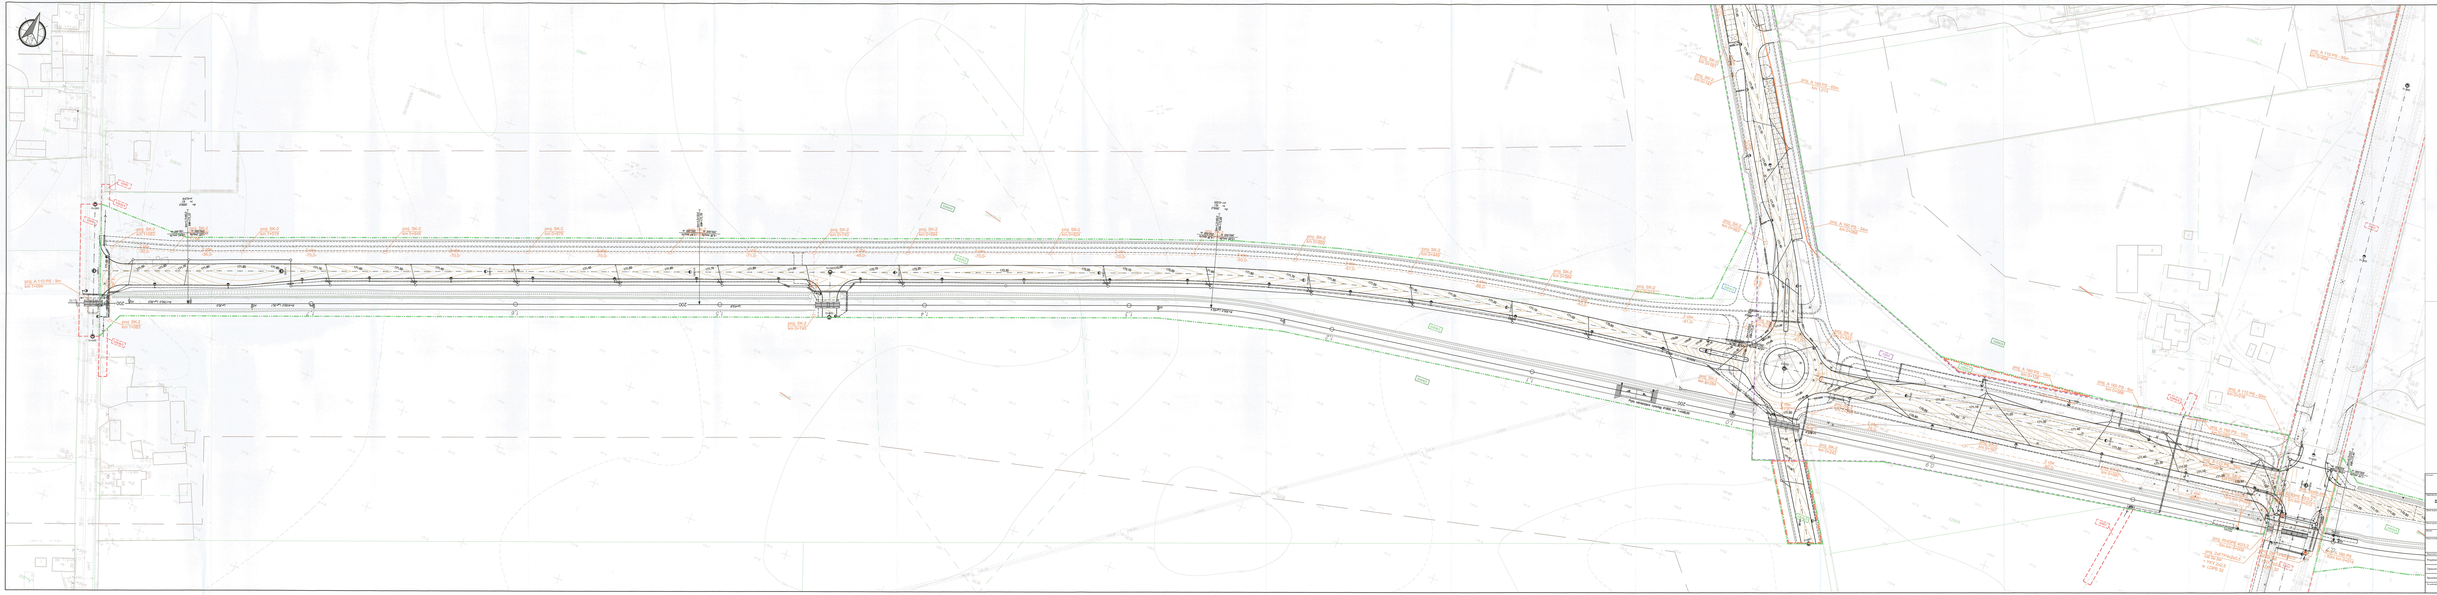
Układ arkuszy mapy
Arkusz 1
Arkusz 2
Arkusz 3
Arkusz 4
Arkusz 5
LEGENDA
proj. kanał technologiczny
proj. punkt kamerowy
proj. ściana oswietlona 71lx
proj. kable telekomunikacyjne
proj. rury osłonowe
Gmina Miasto Jaworzno
Jaworzno Centrum
Centrum Rodzinne „Victoria"
Jaworzno
ul. Dąbrowskiego 1
43-600 Jaworzno
TYMPROJEKT Sp. z o.o.
ul. Wincentego Pola 17
40-120 Katowice
Budowa drogi gminnej wraz z kanalizą deszczową
od ronda „Las Kadzielski" do ul. Dąbrowskiego w Jaworznie
PROJEKT WYKONAWCZY
TELETECHNIKA
PLAN TRASOWY
Skala: 1:500
Arkusz: 1
Format: A0
Projektował: Dawid Langowski
Sprawdził: mgr inż. Paweł Szczygieł
Sprawdził: mgr inż. Hanna Ogłaszka
Projektował: mgr inż. Paweł Szczygieł
Data: 08.2021
Nr projektu: 1/2021
Nr rysunku: 5
TEL-001.0