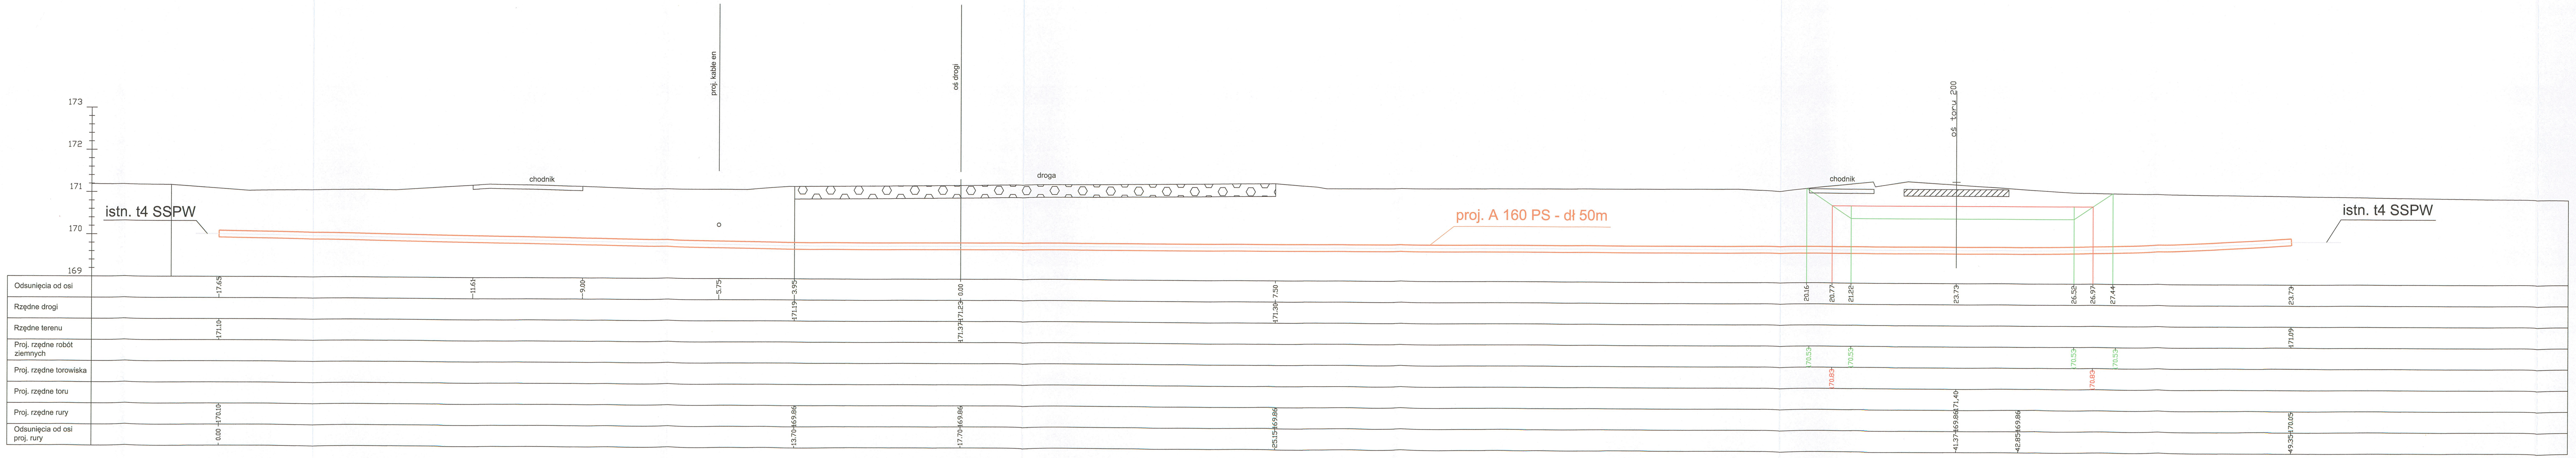

173
172
171
170
169
proj. kable en
oś drogi
oś toru 200
chodnik
droga
chodnik
istn. t4 SSPW
proj. A 160 PS - dł 50m
istn. t4 SSPW
Odsunięcia od osi
Rzędne drogi
Rzędne terenu
Proj. rzędne robót ziemnych
Proj. rzędne torowiska
Proj. rzędne toru
Proj. rzędne rury
Odsunięcia od osi proj. rury
-17.65
-11.61
-9.00
-5.75
-3.95
0.00
7.50
20.16
20.77
21.22
23.73
26.52
26.97
27.44
23.73
171.19
171.23
171.30
171.10
171.37
171.09
170.53
170.53
170.53
170.53
170.83
170.83
171,40
170.10
169.86
169.86
169.86
169.86
169.86
170.05
0.00
13.70
17.70
25.15
41.37
42.85
49.35

str. 27

Inwestor:	**Gmina Miasto Suwałki** reprezentowana przez: **Czesława Renkiewicza - Prezydent Miasta Suwałki** ul. Mickiewicza 1 16-400 Suwałki
Jednostka projektowa:	**TORPROJEKT Sp. z o.o.** **ul. Gniewkowska 1** **01-253 Warszawa**
Obiekt budowlany:	**Budowa drogi gminnej wraz z bocznicą kolejową od stacji „Las suwalski" do ul. Dubowo I w Suwałkach**
Nazwa opracowania:	**PROJEKT WYKONAWCZY**
Branża:	**TELETECHNIKA**
Nazwa rysunku:	**Przekrój w km 0+014 - droga do stacji**

Stanowisko:	Imię i nazwisko:	Nr uprawnień:	Data i podpis:
Projektant	Marek Langowski	0308/96/U w specjalnościach instalacyjnych w telekomunikacji przewodowej wraz z infrastrukturą towarzyszącą w zakresie linii, instalacji i urządzeń liniowych	04.2017
Opracował	mgr inż. Paweł Słupczyński	---	04.2017
Sprawdzający	mgr inż. Konrad Dąbrowski	MAZ/0115/POOT/13 w zakresie projektowania bez ograniczeń w specjalności telekomunikacyjnej	04.2017

Nr archiwalny:	Data oprac.:	Skala:	Rewizja:	Nr rys./ Nr arkusza:
	04.2017	1:50	1	TEL-006