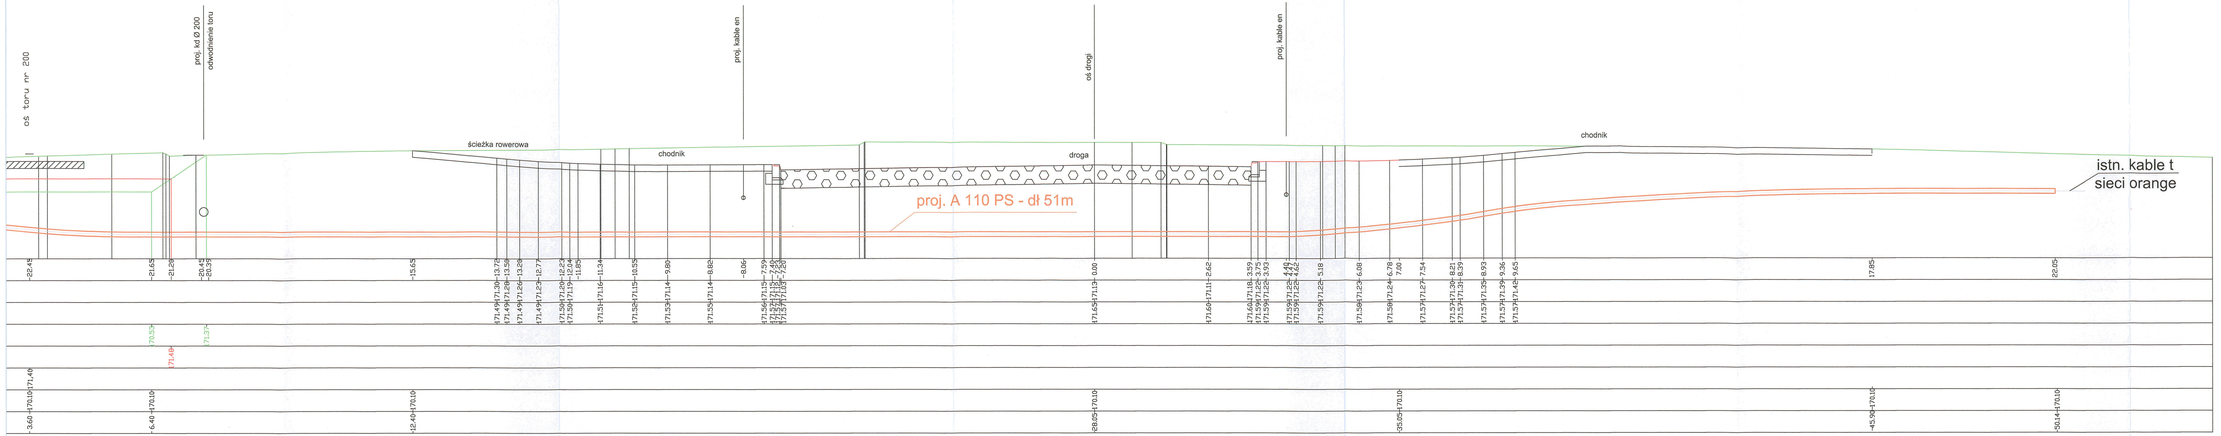

Inwestor:	Gmina Miasto Suwałki reprezentowana przez: Czesława Renkiewicza - Prezydent Miasta Suwałki ul. Mickiewicza 1 16-400 Suwałki			
Jednostka projektowa:	TORPROJEKT Sp. z o.o. ul. Gnieźnieńska 1 01-253 Warszawa			
Obiekt budowlany:	Budowa drogi gminnej wraz z bocznicą kolejową od stacji „Las suwalski" do ul. Dubowo i w Suwałkach			
Nazwa opracowania:	PROJEKT WYKONAWCZY			
Branża:	TELETECHNIKA			
Nazwa rysunku:	Przekrój w km 0+016 - ul. Wojska Polskiego II			
Stanowisko:	Imię i nazwisko:	Nr uprawnień:	Data i podpis:	
Projektant	Marek Langowski	DOś/96/U z uprawnieniami budowlanymi do projektowania bez ograniczeń w specjalności inżynieryjnej drogowej	04.2017	
Opracował	mgr inż. Paweł Słupczyński	---	04.2017	
Sprawdzający	mgr inż. Konrad Dąbrowski	MAZ/0115/POOT/13 z uprawnieniami budowlanymi do projektowania bez ograniczeń w specjalności instalacyjnej w zakresie sieci, instalacji i urządzeń elektrycznych i elektroenergetycznych	04.2017	
Nr archiwalny:	Data oprac.: 04.2017	Skala: 1:50	Rewizja: 1	Nr rys./ Nr arkusza: TEL-007