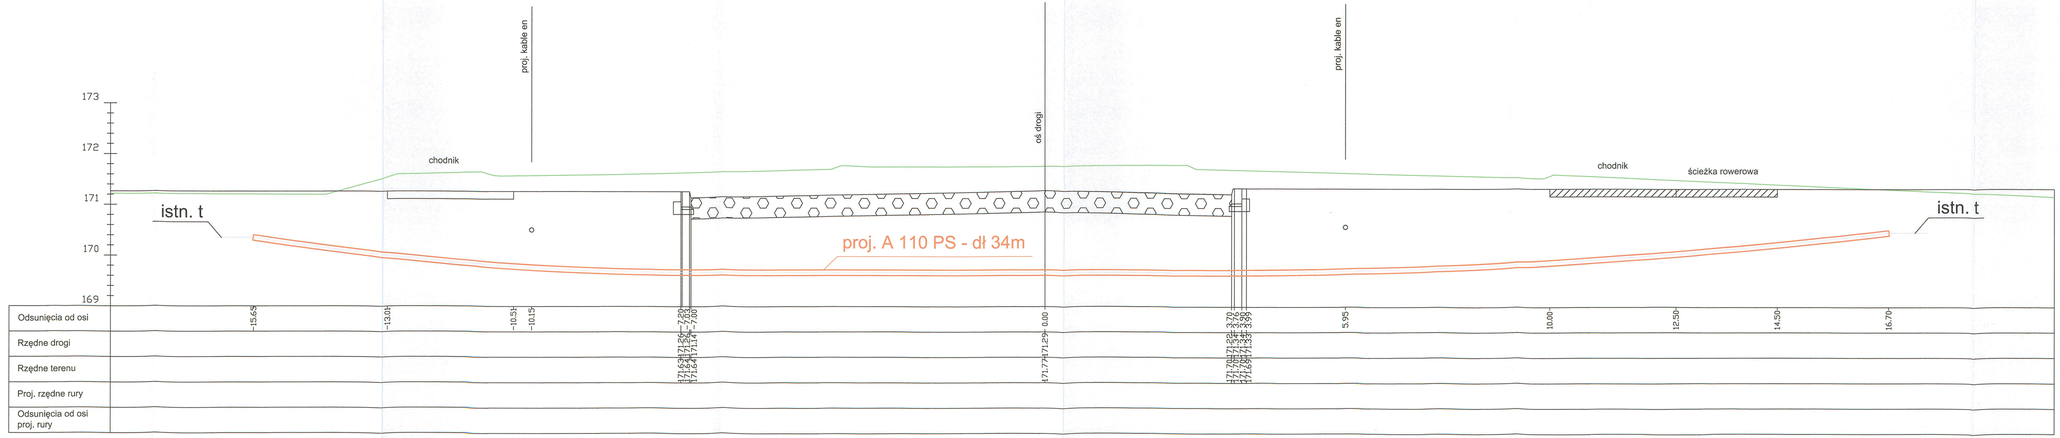

Inwestor:	**Gmina Miasto Suwałki** reprezentowana przez: **Czesława Renkiewicza - Prezydent Miasta Suwałki** ul. Mickiewicza 1 16-400 Suwałki
Jednostka projektowa:	**TORPROJEKT Sp. z o.o.** **ul. Gniewkowska 1** **01-253 Warszawa**
Obiekt budowlany:	**Budowa drogi gminnej wraz z bocznicą kolejową od stacji „Las suwalski" do ul. Dubowo I w Suwałkach**
Nazwa opracowania:	**PROJEKT WYKONAWCZY**
Branża:	**TELETECHNIKA**
Nazwa rysunku:	**Przekrój w km 0+061 - ul. Wojska Polskiego II**

Stanowisko:	Imię i nazwisko:	Nr uprawnień:	Data i podpis:
Projektant	Marek Langowski	O308/96/U w specjalności instalacyjnej w zakresie sieci, instalacji i urządzeń telekomunikacyjnych	04.2017
Opracował	mgr inż. Paweł Słupczyński	---	04.2017
Sprawdzający	mgr inż. Konrad Dąbrowski	MAZ/0115/POOT/13 w specjalności instalacyjnej w zakresie sieci, instalacji i urządzeń telekomunikacyjnych	04.2017

Nr ewidencyjny:	Data opracowania:	Skala:	Rewizja:	Nr rys./ Nr arkusza:
	04.2017	1:50	1	TEL-008