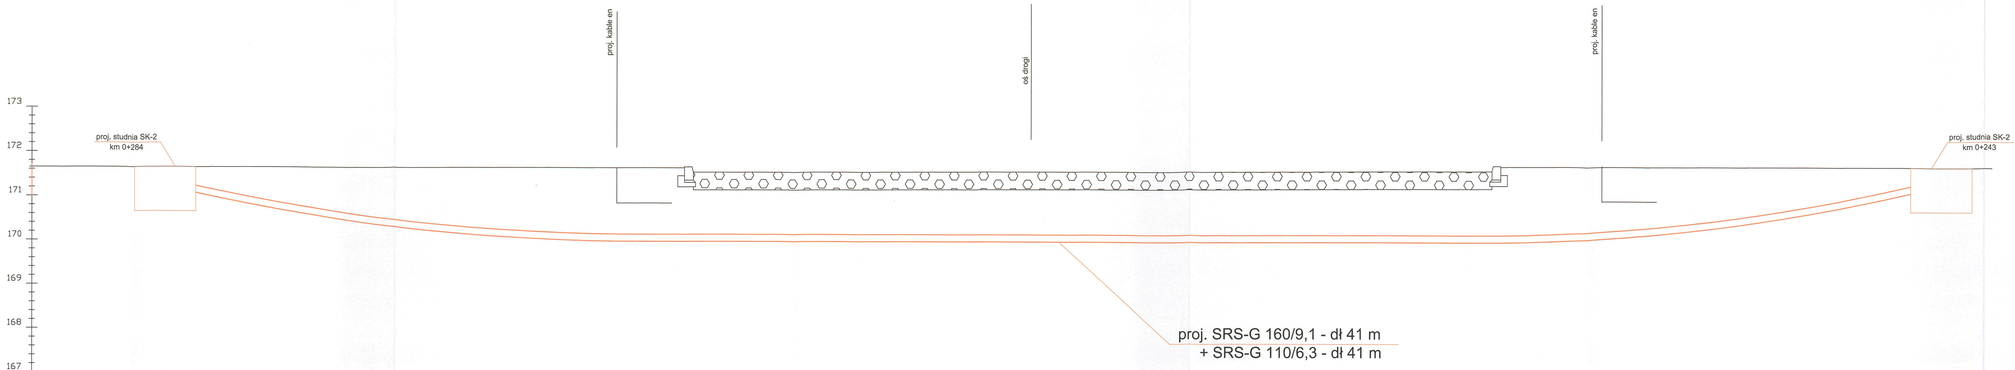
proj. kable en
od drogi
proj. kable en
proj. studnia SK-2
km 0+284
proj. studnia SK-2
km 0+243
proj. SRS-G 160/9,1 - dł 41 m
+ SRS-G 110/6,3 - dł 41 m
173
172
171
170
169
168
167

| | | |