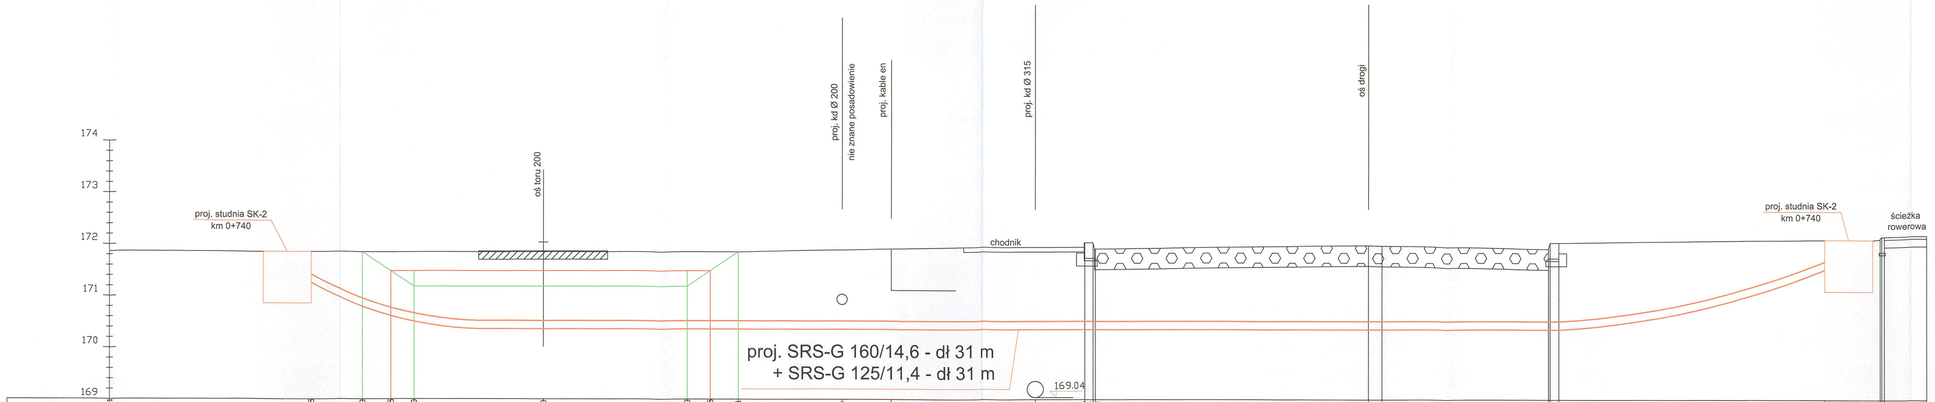


str. 34

| | |
|---|---|
| Zleceniodawca: | **Gmina Miasto Suwałki**<br>reprezentowana przez:<br>**Czesława Renkiewicza - Prezydent Miasta Suwałki**<br>ul. Mickiewicza 1<br>16-400 Suwałki |
| Jednostka projektowa: | **TORPROJEKT Sp. z o.o.**<br>**ul. Gniewkowska 1**<br>**01-253 Warszawa** |
| Obiekt budowlany: | **Budowa drogi gminnej wraz z bocznicą kolejową od stacji „Las suwalski" do ul. Dubowo I w Suwałkach** |
| Nazwa opracowania: | **PROJEKT WYKONAWCZY** |
| Branża: | **TELETECHNIKA** |
| Nazwa rysunku: | **Przekrój w km 0+740 - ul. 4KD** |

| Stanowisko: | Imię i nazwisko: | Nr uprawnień: | Data i podpis: |
|---|---|---|---|
| Projektant | Marek Langowski | 0308/96/U<br>w zakresie projektowania bez ograniczeń w specjalności telekomunikacyjnej | 04.2017 |
| Opracował | mgr inż. Paweł Słupczyński | --- | 04.2017 |
| Sprawdzający | mgr inż. Konrad Dąbrowski | MAZ/0115/POOT/13<br>w zakresie projektowania bez ograniczeń w specjalności telekomunikacyjnej | 04.2017 |

| Nr archiwalny: | Data opracowania: | Skala: | Rewizja: | Nr rys./ Nr arkusz: |
|---|---|---|---|---|
| | 04.2017 | 1:50 | 1 | TEL-013 |