PROFILE PODŁUŻNE
Kanalizacja deszczowa
Skala 1:100/500

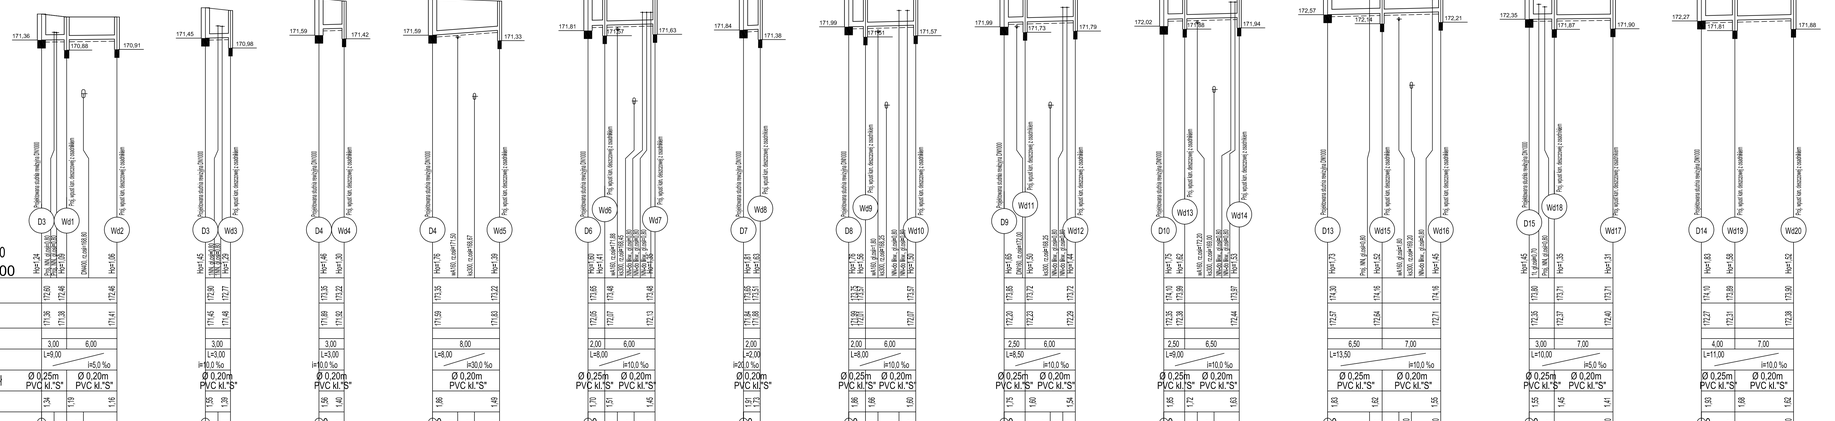

Oznaczenia:

- D... numer studni
- W... numer wpustu
- H=0,00 zagłębienie dna kanału
- E1 numer kolejny przeszkody
- NN kable energetyczne niskiego napięcia
- SN kable energetyczne średniego napięcia
- T kable i kanalizacja telefoniczna
- kd kanalizacja deszczowa
- ks kanalizacja sanitarna
- w wodociąg
- g gazociąg

Przedsiębiorstwo Projektowania i Realizacji Inwestycji Komunalnych "INKOM" sp.z.o.o. w Białymstoku ul. Sobieskiego 1/3, 15-014 Białystok tel. 247, tel./fax. (0-85) 675 35 93	
Obiekt	Budowa ulicy bez nazwy, na odcinku od firmy Recman, do ul. Wojska Polskiego II w Suwałkach, wraz z budową infrastruktury towarzyszącej	wn. inż. S3
Temat	Sieć wodociągowa i kanalizacja deszczowa grawitacyjna z podłączeniem wpustów kanalizacji deszczowej	SKALA 1:100/500
Inwestor	Prezydent Miasta Suwałki ul. Mickiewicza 1, 16-400 Suwałki	
Nazwa rys.	Profile podłużne podłączenia wpustów deszczowych	BRANŻA Sanitarna
Projektant:	mgr inż. Dariusz Kazuczyk PDL/0142/PWBS/16	Data: 19.04.2022
Sprawdzający:	mgr inż. Waldemar Jasiełczuk BL/74/88	