


PLANSZA INWENTARYZACJI ZIELENI
skala 1:500

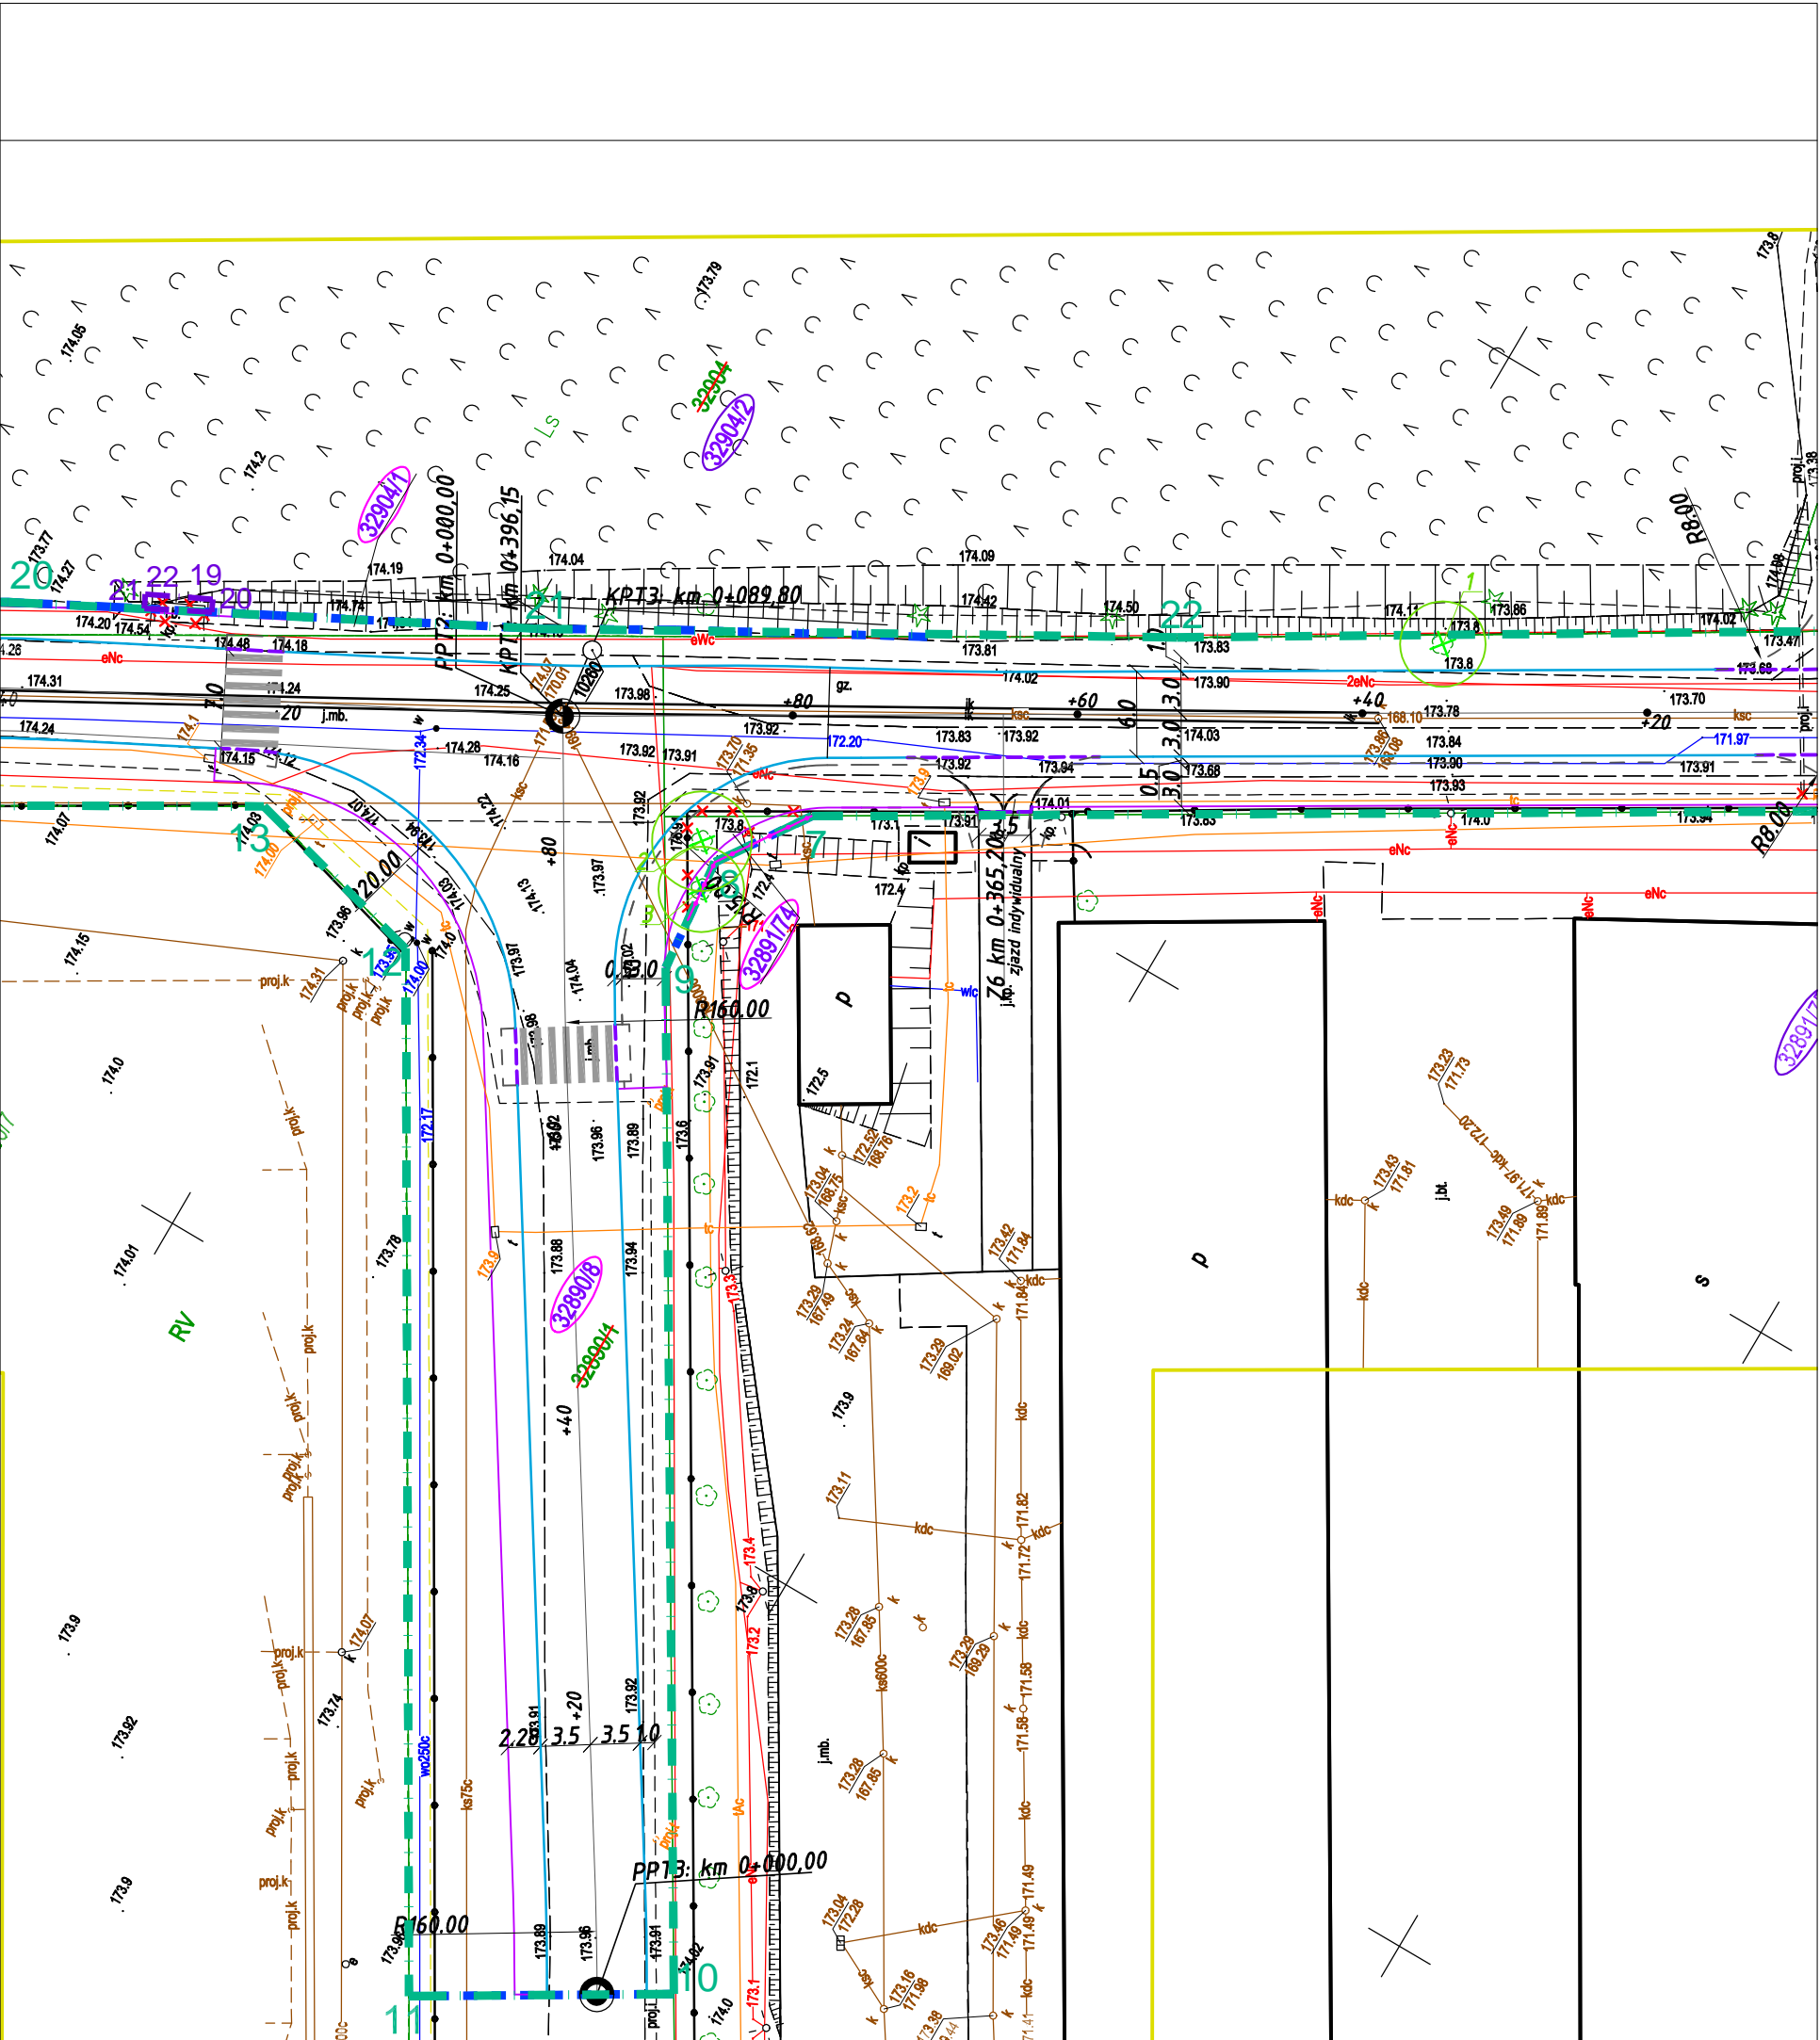


LEGENDA:

- 1 - 23 projektowana linia rozgraniczająca pasa drogowego
- 1 - 25 zakres ograniczonego korzystania z nieruchomości
- - - - - projektowana granica podziału nieruchomości
- 32891/40 - istniejąca działka przeznaczona do podziału
- 32891/70 - działka powstała z podziału, na których zlokalizowana jest inwestycja
- 32891/71 - działki powstałe z podziału, poza projektowaną inwestycją
- 32891/38 - działki wchodzące w zakres ograniczonego korzystania z nieruchomości
- 32891/8 - działki do przejścia w całości w pas drogowy
- - - - - projektowany krawężnik betonowy 20x30cm
- - - - - projektowany krawężnik betonowy najazdowy 20x22cm
- - - - - projektowane obrzeże betonowe 8x30cm

SZCZEGÓŁOWA INWENTARYZACJA ZIELENI:

- ⊗ - drzewa do usunięcia
- 1-3 - kolejny numer inwentaryzowanych roślin

<div><div></div><div>Przedsiębiorstwo Projektowania i Realizacji Inwestycji Komunalnych "INKOM" Sp. z o.o. w Białymstoku 15-014 Białystok, ul. Sobieskiego 12; tel./fax. (0-85) 675 35 93</div></div>		
TEMAT:	Budowa ulicy bez nazwy, na odcinku od firmy Recman, do ul. Wojska Polskiego II w Suwałkach, wraz z budową infrastruktury towarzyszącej	Nr rysunku: Z1
STADIUM:	PROJEKT BUDOWLANY	
INWESTOR:	Prezydent Miasta Suwałki, ul. Mickiewicza 1, 16-400 Suwałki	Skala 1:500
NAZWA RYS.:	Plansza inwentaryzacji zieleni	Data: 19.04.2022r
BRANŻA DROGOWA		
PROJEKTANT:	mgr inż. Krzysztof Jasielczuk	PDL/0029/PBD/18