

PRZEKRÓJ PODŁUŻNY


Budowa ulicy bez nazwy, na odcinku od firmy Recman,
do ul. Wojska Polskiego II w Suwałkach


Trasa T2

skala 1:50/500

LEGENDA:

- istniejący teren
- niweleta projektowanej jezdni

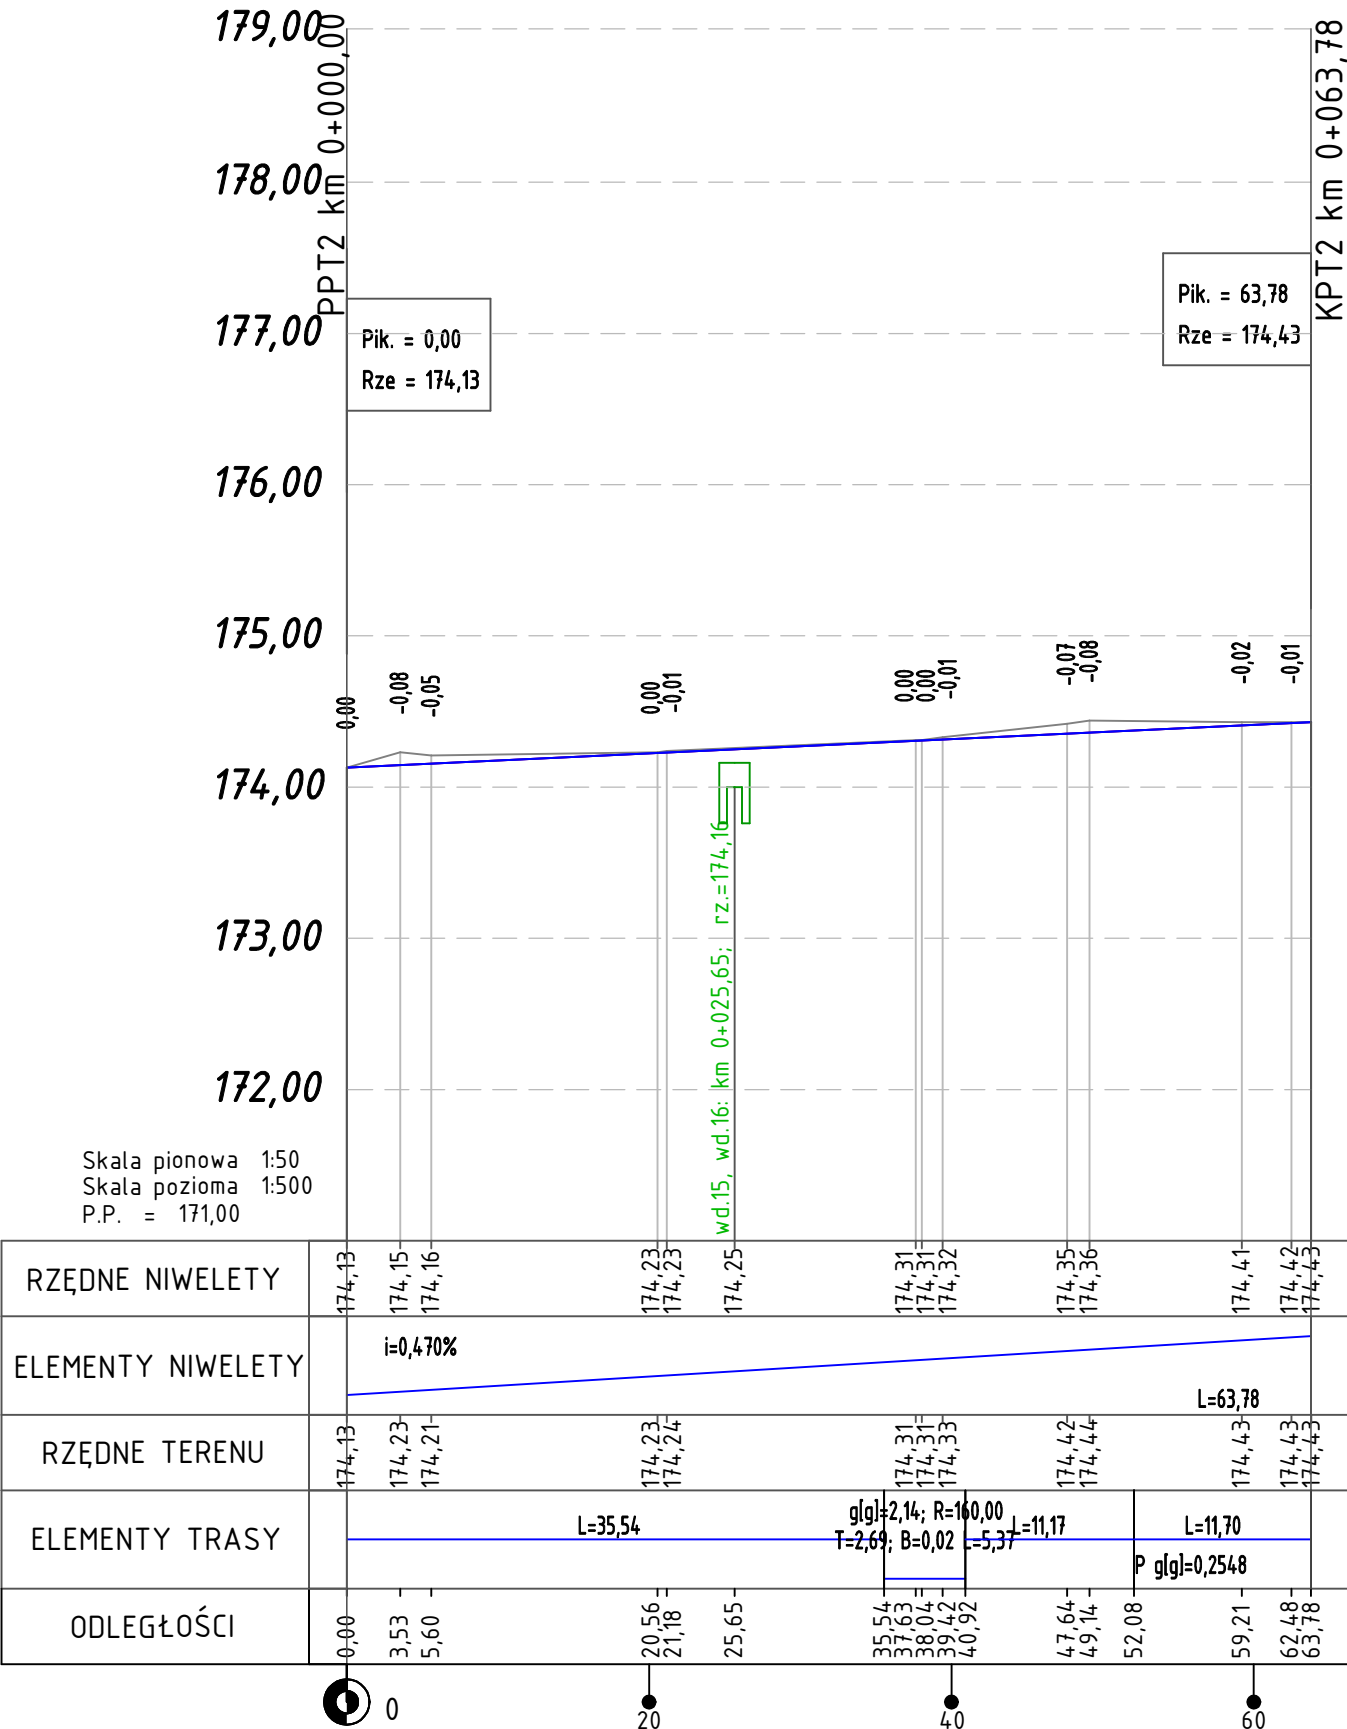

 <small>spółka z o.o.</small>	<p style="text-align: center;"> Przedsiębiorstwo Projektowania i Realizacji Inwestycji Komunalnych "INKOM" Sp. z o.o. w Białymstoku 15-014 Białystok, ul. Sobieskiego 12; tel./fax. (0-85) 675 35 93 </p>		
TEMAT:	Budowa ulicy bez nazwy, na odcinku od firmy Recman, do ul. Wojska Polskiego II w Suwałkach, wraz z budową infrastruktury towarzyszącej		Nr rysunku: D3.2
STADIUM:	PROJEKT TECHNICZNY		
INWESTOR:	Prezydent Miasta Suwałki, ul. Mickiewicza 1, 16-400 Suwałki		Skala 1:50/500
NAZWA RYS.:	Przekrój podłużny - Trasa 2		Data: 19.04.2022r
BRANŻA DROGOWA			
PROJEKTANT:	mgr inż. Krzysztof Jasielczuk	PDL/0029/PBD/18	
SPRAWDZAJĄCY:	mgr inż. Dariusz Kiluk	PDL/0001/POOK/04	