
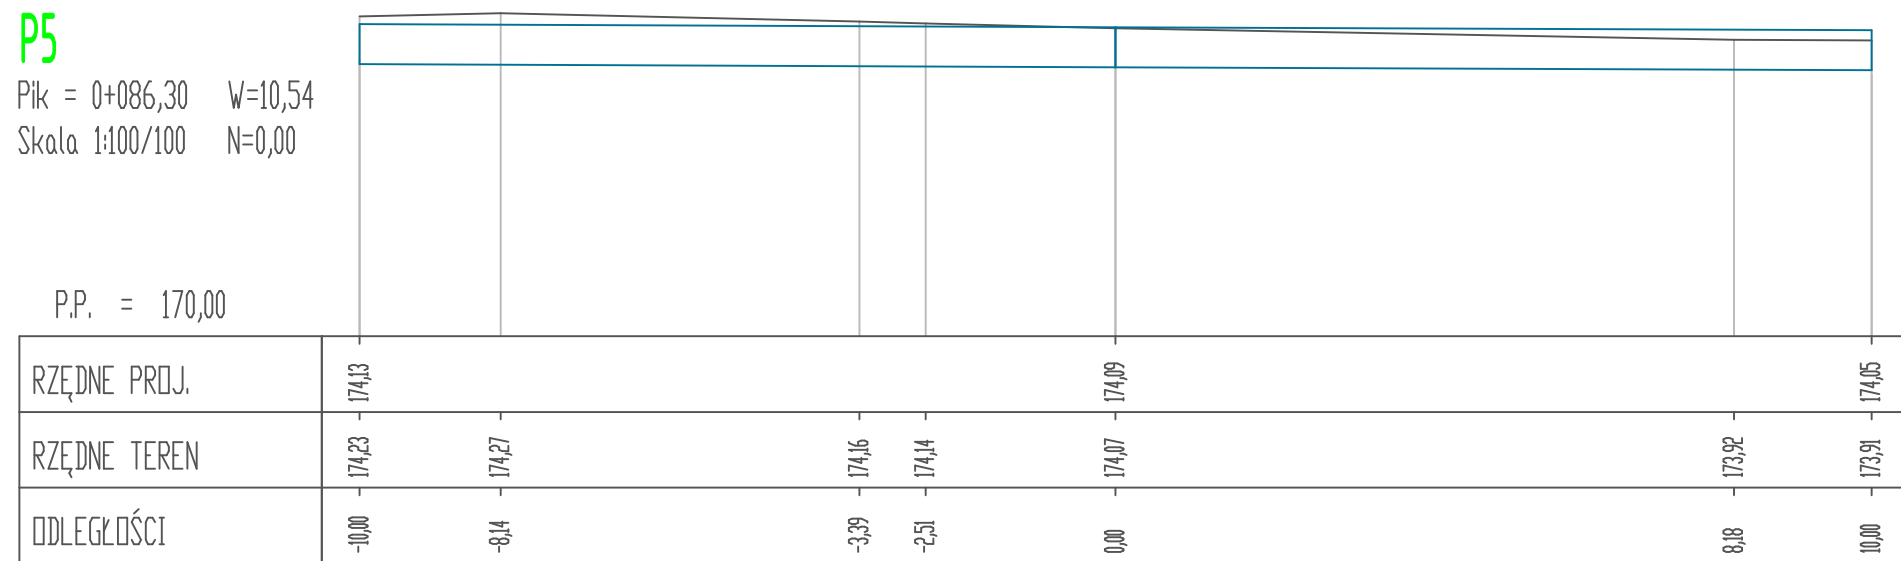



Budowa ulicy bez nazwy, na odcinku od firmy Recmar  
do ul. Wojska Polskiego II w Suwałkach  
Trasa T3  
skala 1:100/100

— - istniejący teren  
— - projektowane konstrukcje drogowe

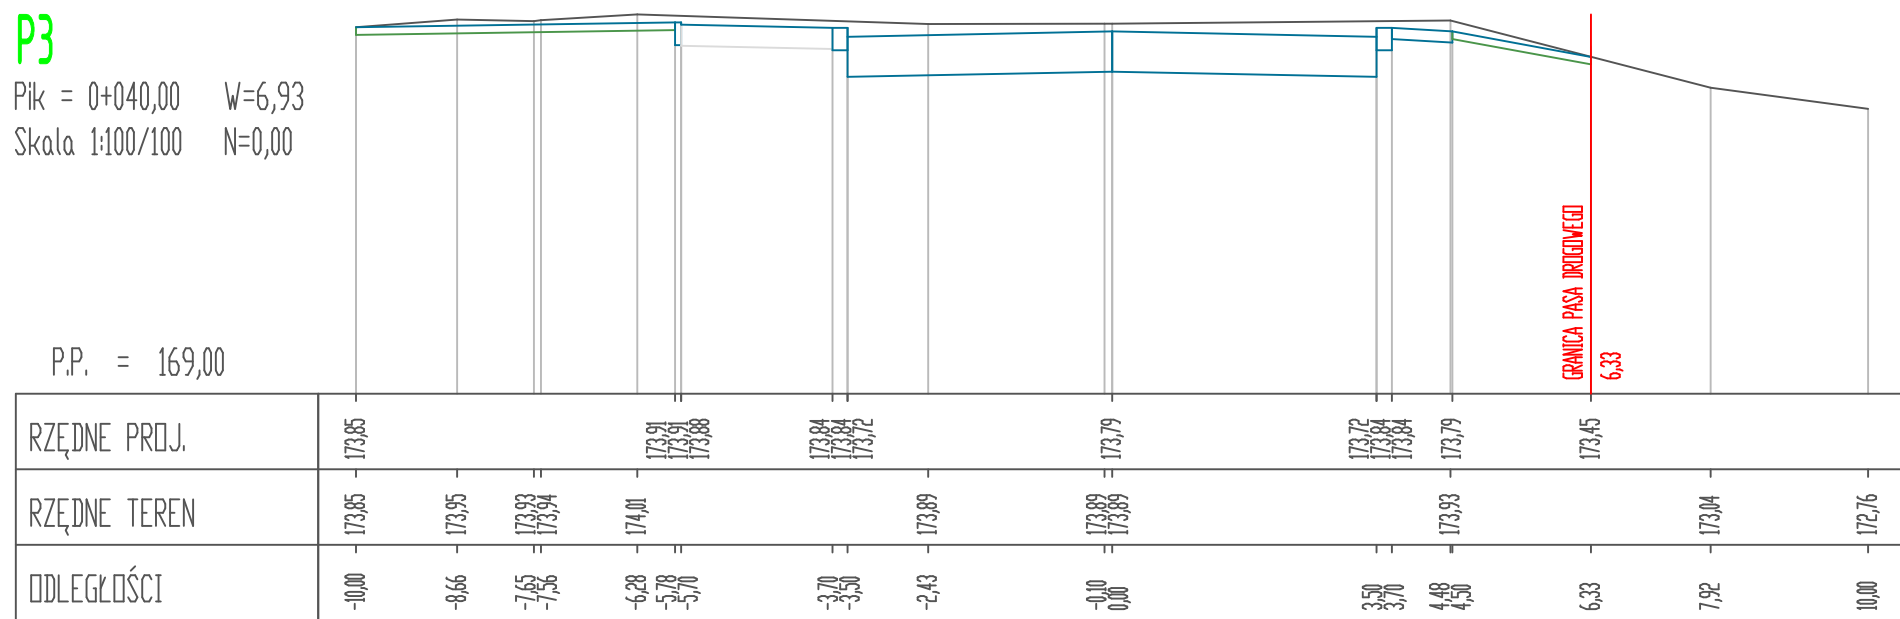

	<p>Przedsiębiorstwo Projektowania i Realizacji Inwestycji Komunalnych  <b>"INKOM" Sp. z o.o. w Białymstoku</b>          15-014 Białystok, ul. Sobieskiego 12; tel./fax. (0-85) 675 35 93</p>		
<p><b>TEMAT:</b></p>	<p>Budowa ulicy bez nazwy, na odcinku od firmy Recman, do ul. Wojska Polskiego II w Suwałkach, wraz z budową infrastruktury towarzyszącej</p>		<p>Nr rysunku:  <b>D7.3</b></p>
<p><b>STADIUM:</b></p>	<p><b>PROJEKT TECHNICZNY</b></p>		
<p><b>INWESTOR:</b></p>	<p>Prezydent Miasta Suwałki,          ul. Mickiewicza 1, 16-400 Suwałki</p>		<p>Skala          1:100/100</p>
<p><b>NAZWA RYS.:</b></p>	<p>Przekroje poprzeczne - Trasa 3</p>		<p>Data: 19.04.2022r</p>
<p align="center"><b>BRANŻA DROGOWA</b></p>			
<p><b>PROJEKTANT:</b></p>	<p>mgr inż. Krzysztof Jasielczuk</p>	<p>PDL/0029/PBD/18</p>	
<p><b>SPRAWDZAJĄCY:</b></p>	<p>mgr inż. Dariusz Kiluk</p>	<p>PDL/0001/POOK/04</p>	